
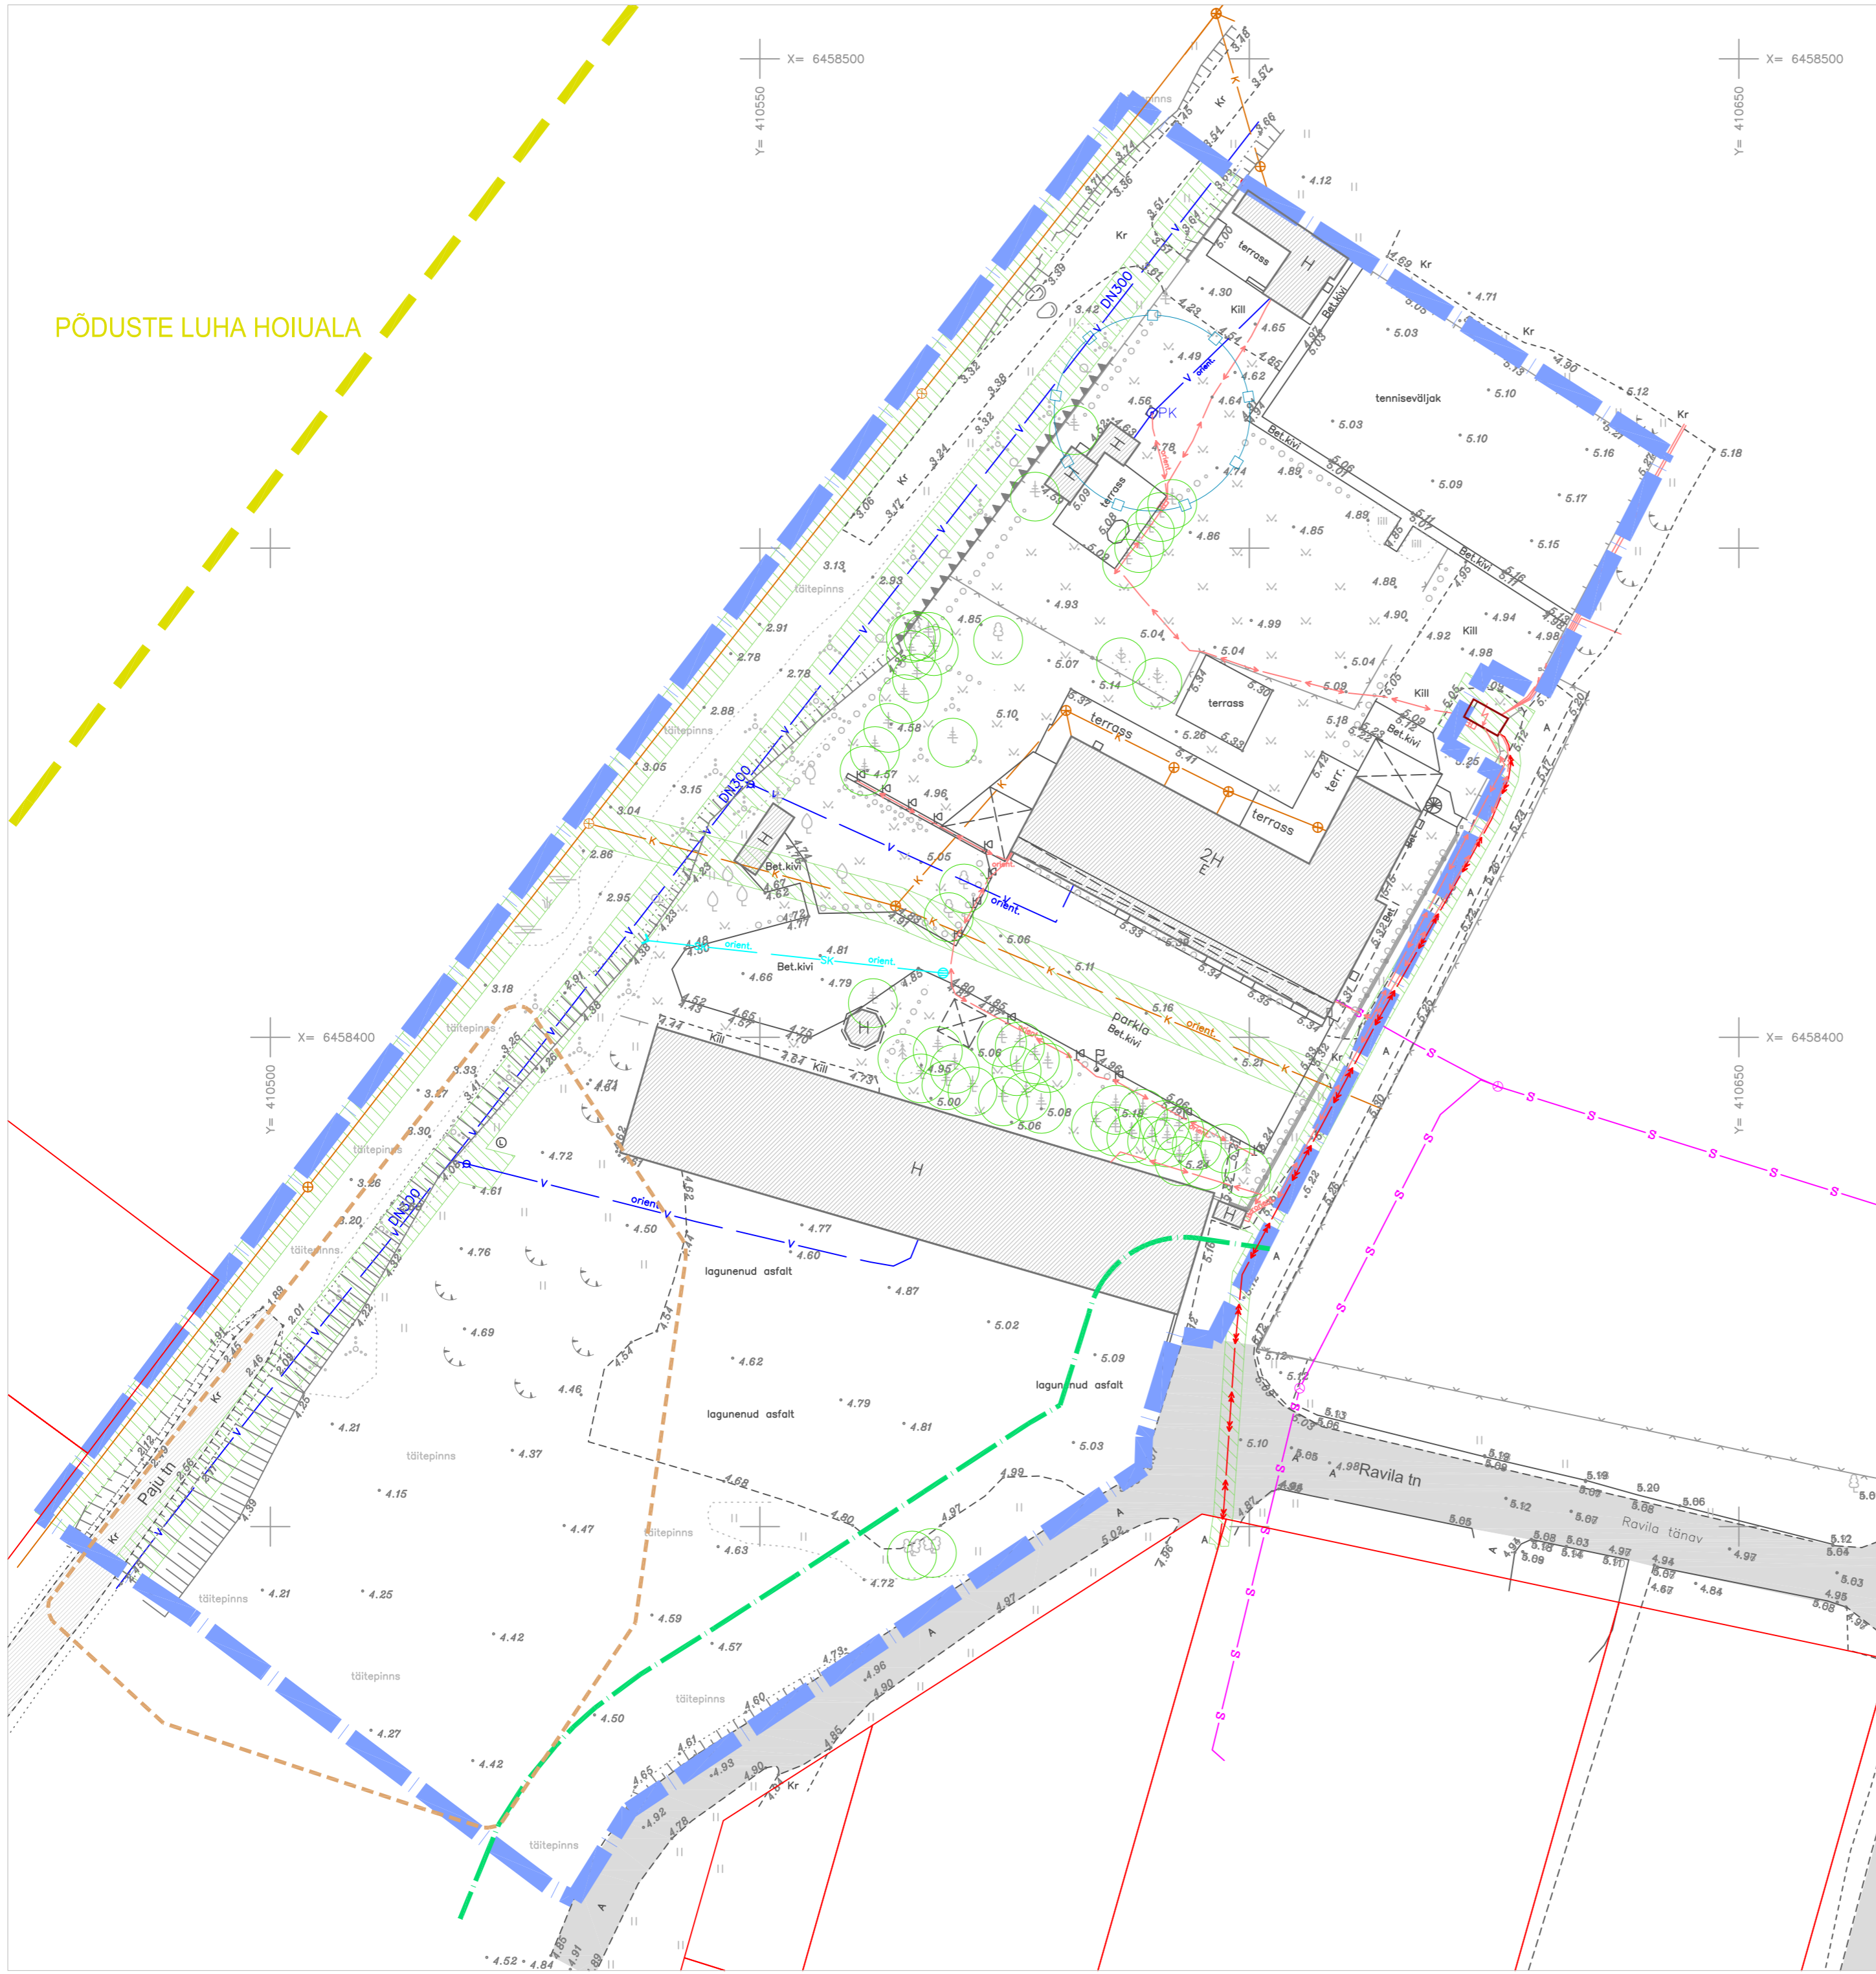


TUGIJOONIS

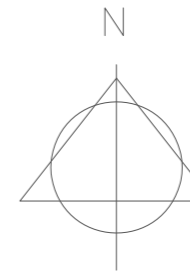

PÕDUSTE LUHA HOIJALA

- OLEMASOLEV SITUATSIOON
- PLAN. ALA PIIR
 - KATASTRIOUKSUSTE PIIRID
 - OLEMASOLEV TÄNAV
 - OLEMASOLEV KRUUSKATTEGA TÄNAV
 - SEADUSJÄRGNE TÄNAVA KAITSEVÕONDI PIIR
 - PÕDUSTE LUHA HOIJALA PIIR
 - OLEMASOLEV HOONE
 - OLEMASOLEV PUU
 - VÕIMALIKU PINNAREOSTUSE ULATUS
JOONISELE KANTUD MAA-AMETI EHTUSGEOLOOGIA KAARDILT
 - OLEMASOLEV ALAJAAM
 - OLEMASOLEV 10 KV MAAKAABELLIIN
 - OLEMASOLEV 0,4 KV MAAKAABELLIIN
 - OLEMASOLEV VEETORU
 - OLEMASOLEV KANALISATSIOONITURU
 - OLEMASOLEV PUURKAEV
 - OLEMASOLEVA VEEHAARDE HOOLDUSALA
 - OLEMASOLEVA TEHNORAJATISE KITSENDUSE ALA

- MÄRKUSED:
- ALUSPLAANINA KASUTATUD KLOTOID OÜ POOLT OKTOOBER 2023 MÕÕDISTATUD GEODEETILIST ALUSPLAANI, TÖÖ NR 36-23-G
 - JOONISTE JUURDE KUULUB LAHUTAMATU OSANA SELETUSKIRI
 - JOONISTE VÄLJATRÜKID ON VALGUS- JA NIISKUSTUNDLIKUD

Töö nr.		Planeeringu koostamise korraldaja:		
240522		SAAREMAA VALLAVALITSUS		
PROJEKTUUR		Huvitatud isik:		
I. HIMMIST		Best Place OÜ		
PLANEERIJ		STAAD.	LEHT	LEHTI
P. HEIN		PLAN.	2	4
Koopäev		SAARE MAAKOND SAAREMAA VALD KURESSAARE LINN RAVILA TN 33 JA 37 NING PAJU TN 19 JA 21 DETAILPLANEERING		
29.02.2024		MKA tegevusluba PT 210/2005 MTR: EEP00326; ELK000027 EL10207096-0001; EP10207096-0001		
M 1:500		TUGIJOONIS		
		Klotoid OÜ Reg. kood 10207096 Rohu 5, Kuresaare 93819 453 3723 / 508 4489 klotoid@klotoid.ee / www.klotoid.ee		