


TEHNOVÕRKUDE JOONIS

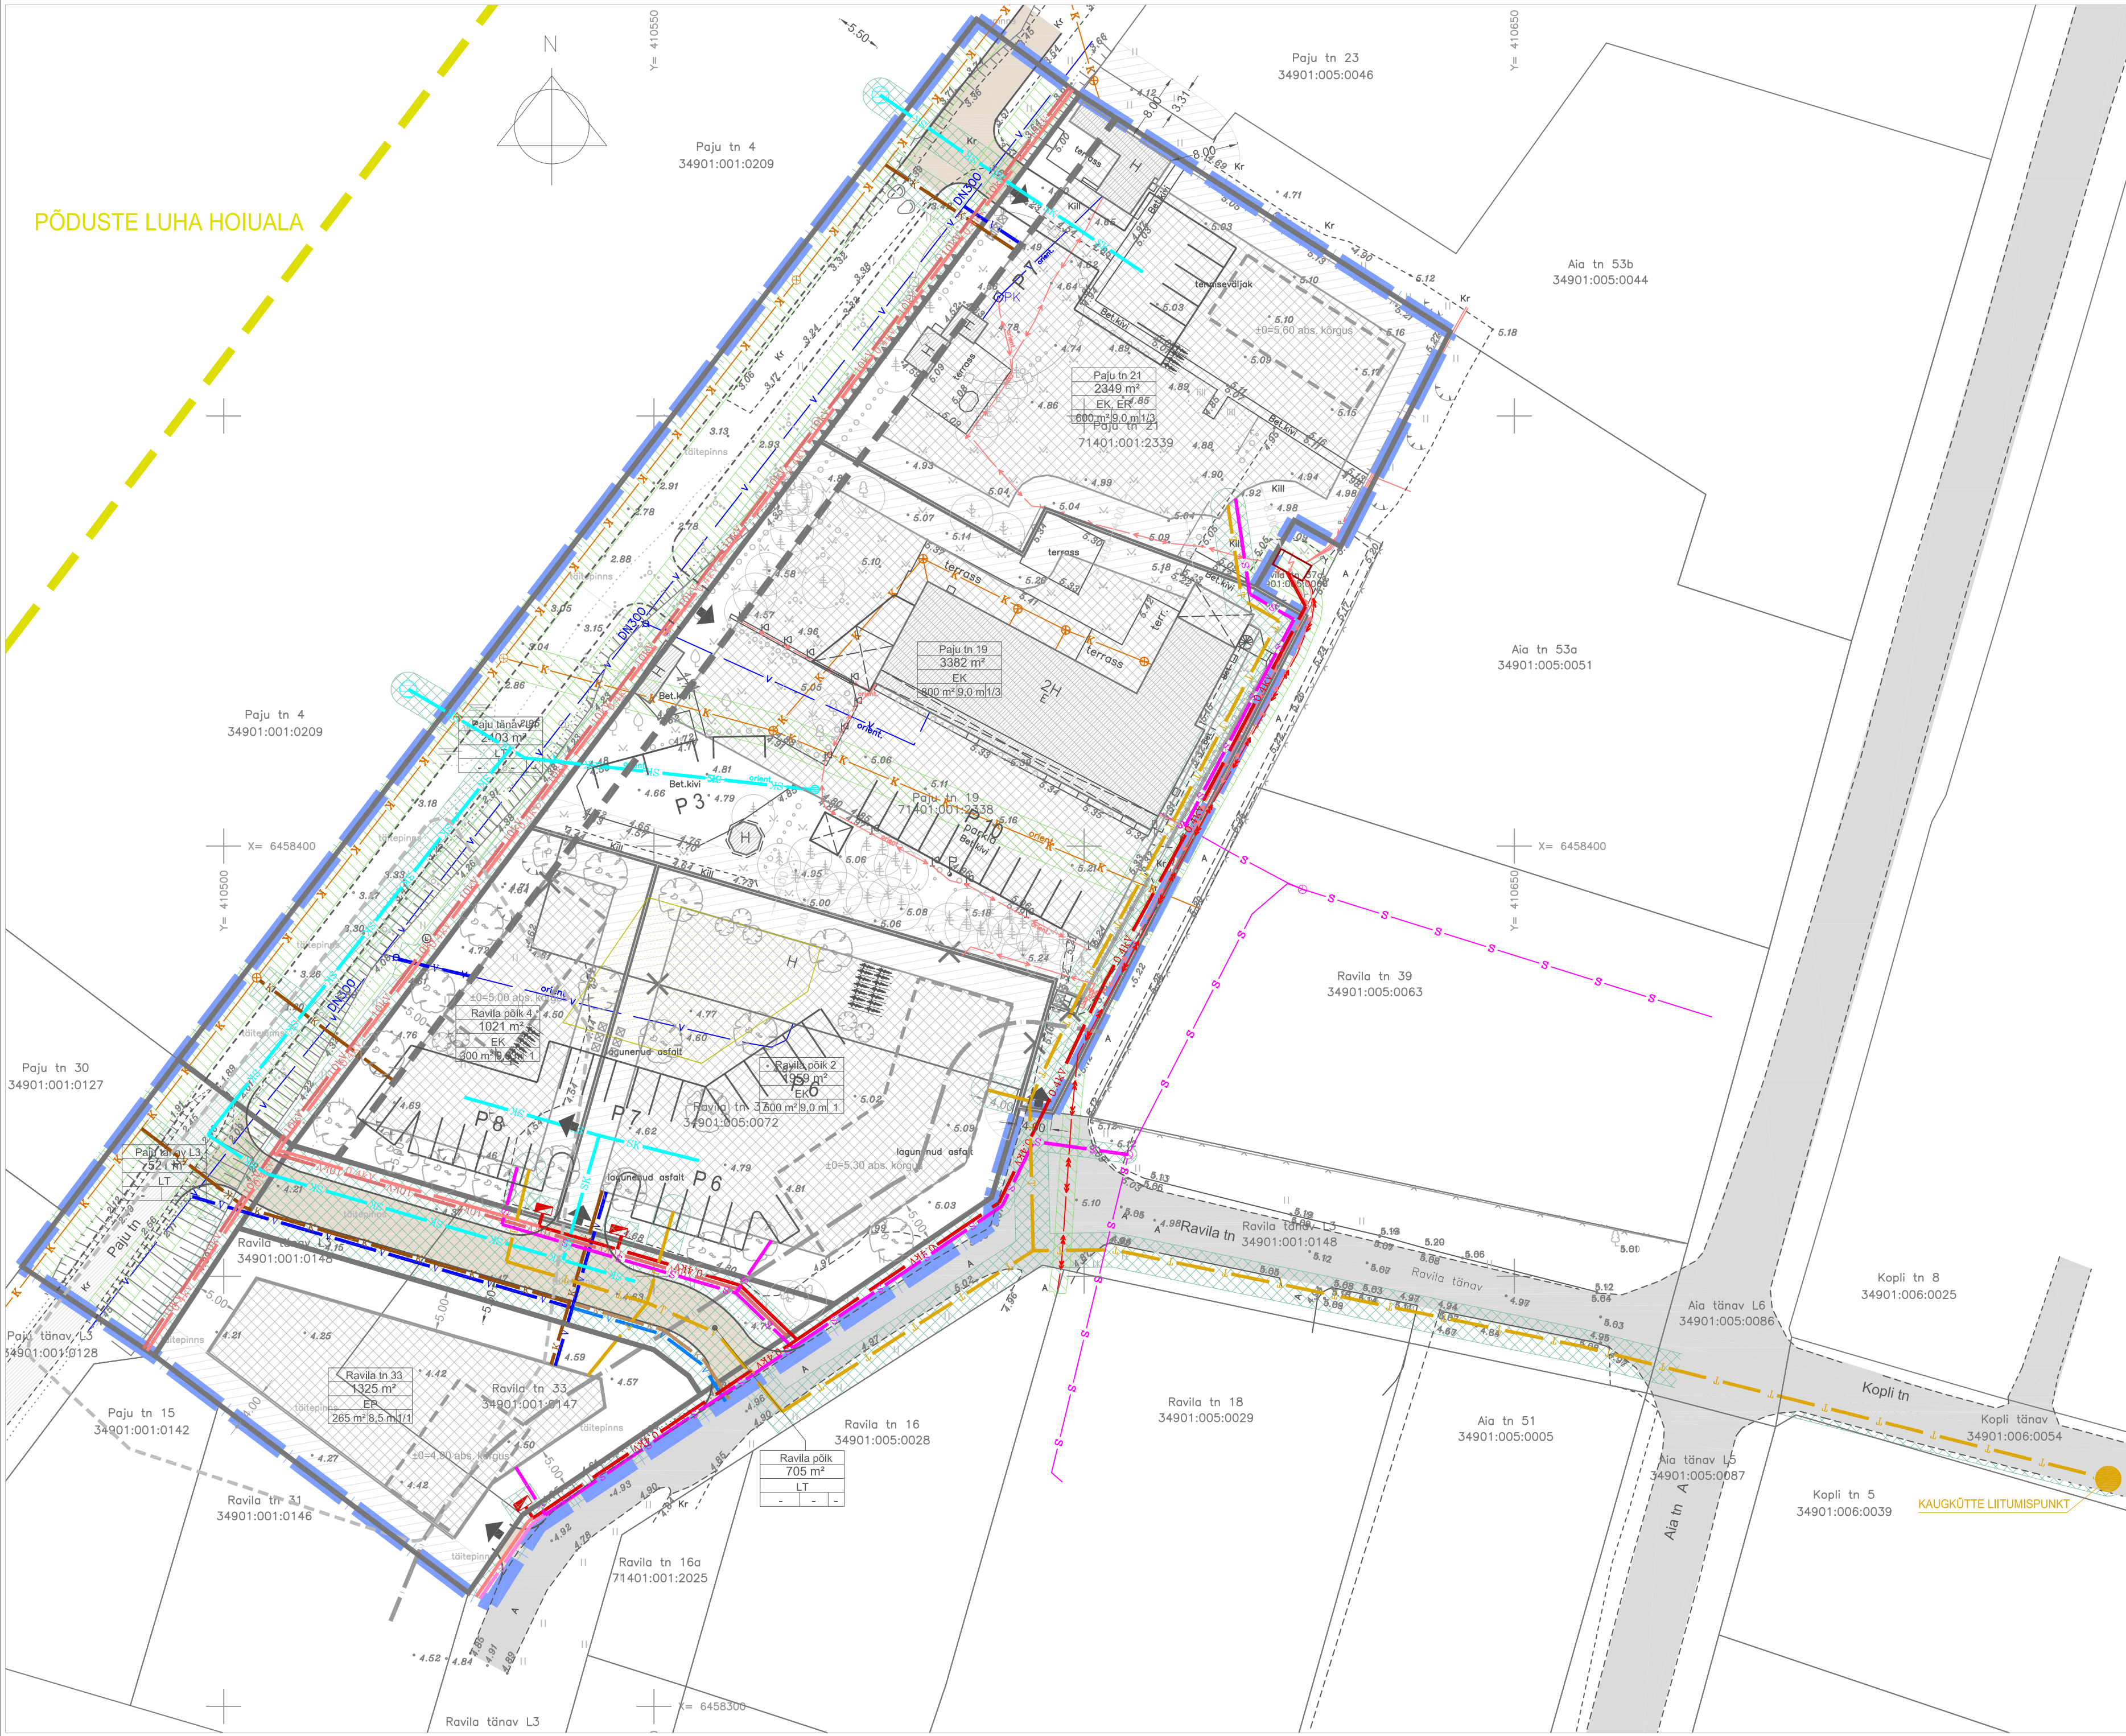

LEPPEMÄRGID:

OLEMASOLEV SITUATSIOON

PLAN. ALA PIIR

KATASTRÜKSUSTE PIIRID

OLEMASOLEV TÄNAV

OLEMASOLEV KRUUSKATTEGA TÄNAV

SEADUSJÄRGNE TÄNAVA KAITSEVÕÕNDI PIIR

PÕDUSTE LUHA HOIUALA PIIR

OLEMASOLEV HOONE

OLEMASOLEV PUU

VÕIMALIKU PINNAREOSTUSE ULATUS

JOONISELE KANTUD MAA-AMETI

EHITUSGEOLOOGIA KAARDILT

OLEMASOLEV ALAJAAM

OLEMASOLEV PUURKAEV

OLEMASOLEVA VEEHAARDE HOOLDUSALA

OLEMASOLEV 10 KV MAAKAABELLIIN

OLEMASOLEV 0,4 KV MAAKAABELLIIN

OLEMASOLEV VEETORU

OLEMASOLEV KANALISATSIOONITORU

OLEMASOLEVA TEHNORAJATISE KITSENDUSE ALA

PLANEERITUD:

PLANEERITAVA KRUNDI PIIR

TULETÕRJEKUJADEST PÕHJUSTATUD

EHITUSPIIRANGUTEGA ALA

LIKVIDEERITAV VÕI ÜMBERTÕSTETAV OBJEKT

PERSPEKTIIVNE KOHUSTUSLIK EHITUSJOON

PLANEERITUD HOONESTUSALA

PLANEERITUD ELUHOONE SOOVITUSLIK

ASUKOHT (KONFIGURATSIOON TINGLIK)

HOONE ORIENTEERUV SIDUMISKÕRGUS

PLANEERITUD TEE

PLANEERITUD JUURDEPÄÄS KRUNDILE

PERSPEKTIIVNE TEE

PLANEERITUD KÕRG- JA MADALHALJASTUS

PLANEERITUD MÄNGUVÄLJAKU SOOVITUSLIK ASUKOHT

PLANEERITUD PRÕGIKONTEINERID

Ravila tn 33

1325 m²

KRUNDI NIMI

KRUNDI SUURUS

EP

PLANEERITUD SIHTOTSTARVE

MAX EHITISE ALUNE PIND

265 m² 8,5 m/1/2

MAX HOONETE ARV PÕHI-KÕRVALHOONE

HOONE MAX KÕRGUS

PLANEERITUD ELEKTRILIITUMISKILP

PLANEERITUD 0,4 KV MAAKAABEL

PERSPEKTIIVNE 0,4 KV MAAKAABEL

PERSPEKTIIVNE 10 KV MAAKAABEL

PLANEERITUD SIDEKANALISATSIOON

PERSPEKTIIVNE SIDEKANALISATSIOON

PLANEERITUD VEETORUSTIK

PERSPEKTIIVNE VEETORUSTIK

PLANEERITUD KANALISATSIOONI TORUSTIK

PERSPEKTIIVNE KANALISATSIOONI TORUSTIK

PLANEERITUD SADEMEVEE KANALISATSIOONI TORUSTIK

PLANEERITUD SADEMEVEE KONTROLLKAEV

PLANEERITUD KAUGKÜTTE TORUSTIK

PLANEERITUD SERVITUUDI VAJADUS

TEHNORAJATISTELE

- MÄRKUSED:
1. ALUSPLAANINA KASUTATUD KLOTOID OÜ POOLT OKTOOBER 2023 MÕDDISTATUD GEODEETILIST ALUSPLAANI, TÖÖ NR 36-23-G
 2. JOONISEL KUJUTATUD RUUMILAHENDUS ON TINGLIK JA TÄPSUSTATAKSE EHITUSPROJEKTIDEGA
 3. JOONISTE JUURDE KUULUB LAHUTAMATU OSANA SELETUSKIRI
 4. JOONISTE VÄLJATRÜKID ON VALGUS- JA NIISKUSTUNDLIKUD

Töö nr.		Planeerigu koostamise korraldaja:		SAAREMAA VALLAVALITSUS		
240522		Huvitatud isik:		Best Place OÜ		
PROJEKTUJUHT	I. HIMMIST	SAARE MAAKOND SAAREMAA VALD KURESSAARE LINN RAVILA TN 33 JA 37 NING PAJU TN 19 JA 21 DETAILPLANEERING	STAAD.	LEHT	LEHTI	
			PLAN.	4	4	
PLANEERIJ	P. HEIN		MKA tegevuskuba PT 210/2005 MTR: EEP003326; ELK000027 EL10207096-0001; EP10207096-0001			
Kuupäev	16.12.2024		Klotoid OÜ Reg kood 10207096 Rohu 5, Kuresaare 93819 433 3723 / 508 4489 klotoid@klotoid.ee / www.klotoid.ee			
M 1:500		TEHNOVÕRKUDE JOONIS				

