


PLANEERINGUALA ANDMED

Katastriüksuse nimetus	Katastritunnus	Huvitatud isik	Allkiri	Kuupäev
Aasa	38601:001:0451	Kotka Valter OÜ		
Oosi	38601:001:0450	Kotka Valter OÜ		
Valteri	71401:001:3164	Kotka Valter OÜ		

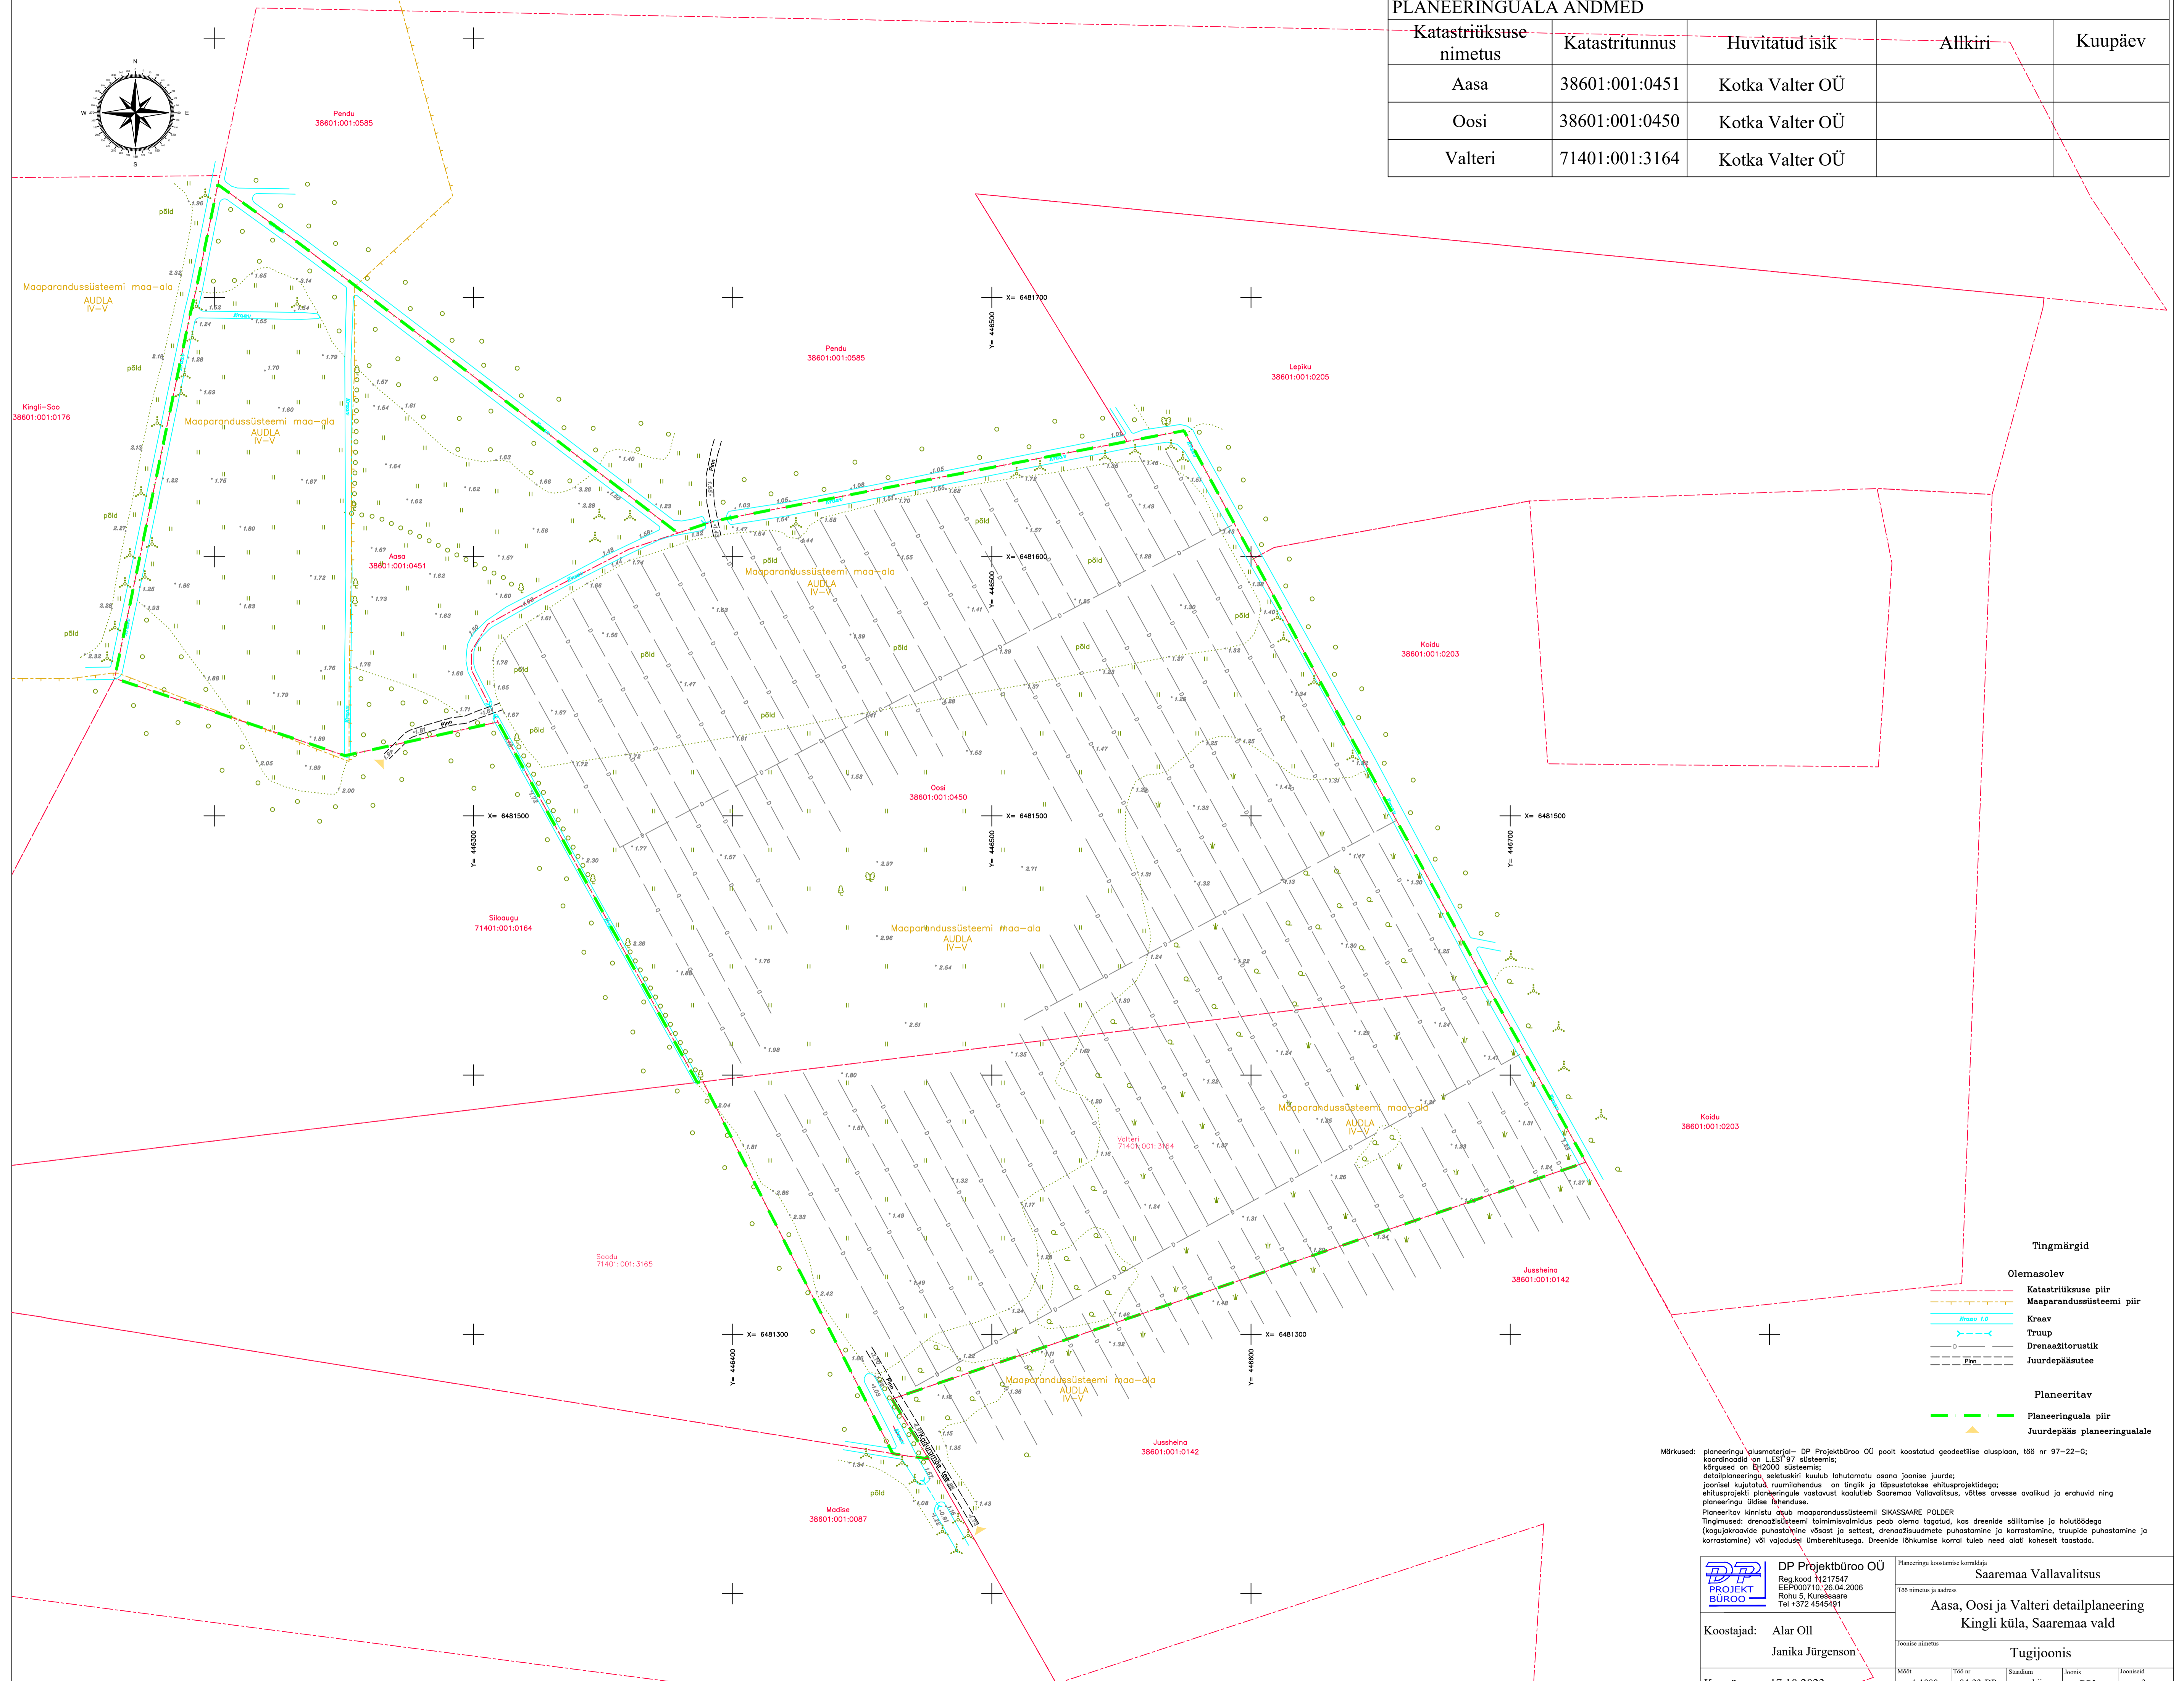

- Tingmärgid**
- Olemasolev
    - Katastriüksuse piir
    - Maaparandussüsteemi piir
    - Kraav
    - Truup
    - Drenaatoristik
    - Juurdepääsutee
  - Planeeritav
    - Planeeringuala piir
    - Juurdepääs planeeringualale

Märkused: planeeringu alusmaterjal – DP Projektbüroo OÜ poolt koostatud geodeetiline alusplaan, tsü nr 97–22–G; koordinaadid on LEST 97 süsteemis; kõrgused on EH2000 süsteemis; detailplaneeringu seletuskiri kuulub lahutamatu osana joonise juurde; joonisel kujutatud ruumilahendus on tinglik ja täpsustatakse ehitusprojektidega; ehitusprojekti planeeringule vastavust kaalutleb Saaremaa Vallavalitsus, võttes arvesse avalikud ja erahuvid ning planeeringu üldise lahenduse. Planeeritav kinnistu asub maaparandussüsteemi SIKASSAARE POLDER. Tingimused: drenaatsüsteemi toimimisvõimlus peab olema tagatud, kas drenneid ehitatakse ja hoiutöödega (kõrguskoostiste puhastamine võsast ja sellest, drenaatsüsteemide puhastamine ja korrastamine, truupide puhastamine ja korrastamine) või vajadusel ümberehitusega. Drenneid ehitatakse korral tuleb need olea kohealt taastada.

DP Projektbüroo OÜ Reg kood 11217547 EEP000710_26.04.2006 Rohu 5, Kuresaare Tel +372 46454611	Saaremaa Vallavalitsus	
	Aasa, Oosi ja Valteri detailplaneering Kingli küla, Saaremaa vald	
Koostajad: Alar Oll Janika Jürgenson	Joonise nimetus Tugijoonis	
Kuupäev: 17.10.2023	Määr: 1:1000	Foos: 04-23-DP
	Stadium: eskiis	Joonis: DP2
		Joonisid: 3