
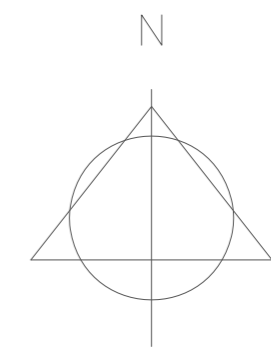


TUGIJOONIS

Väinamere hoiuala (Saare)

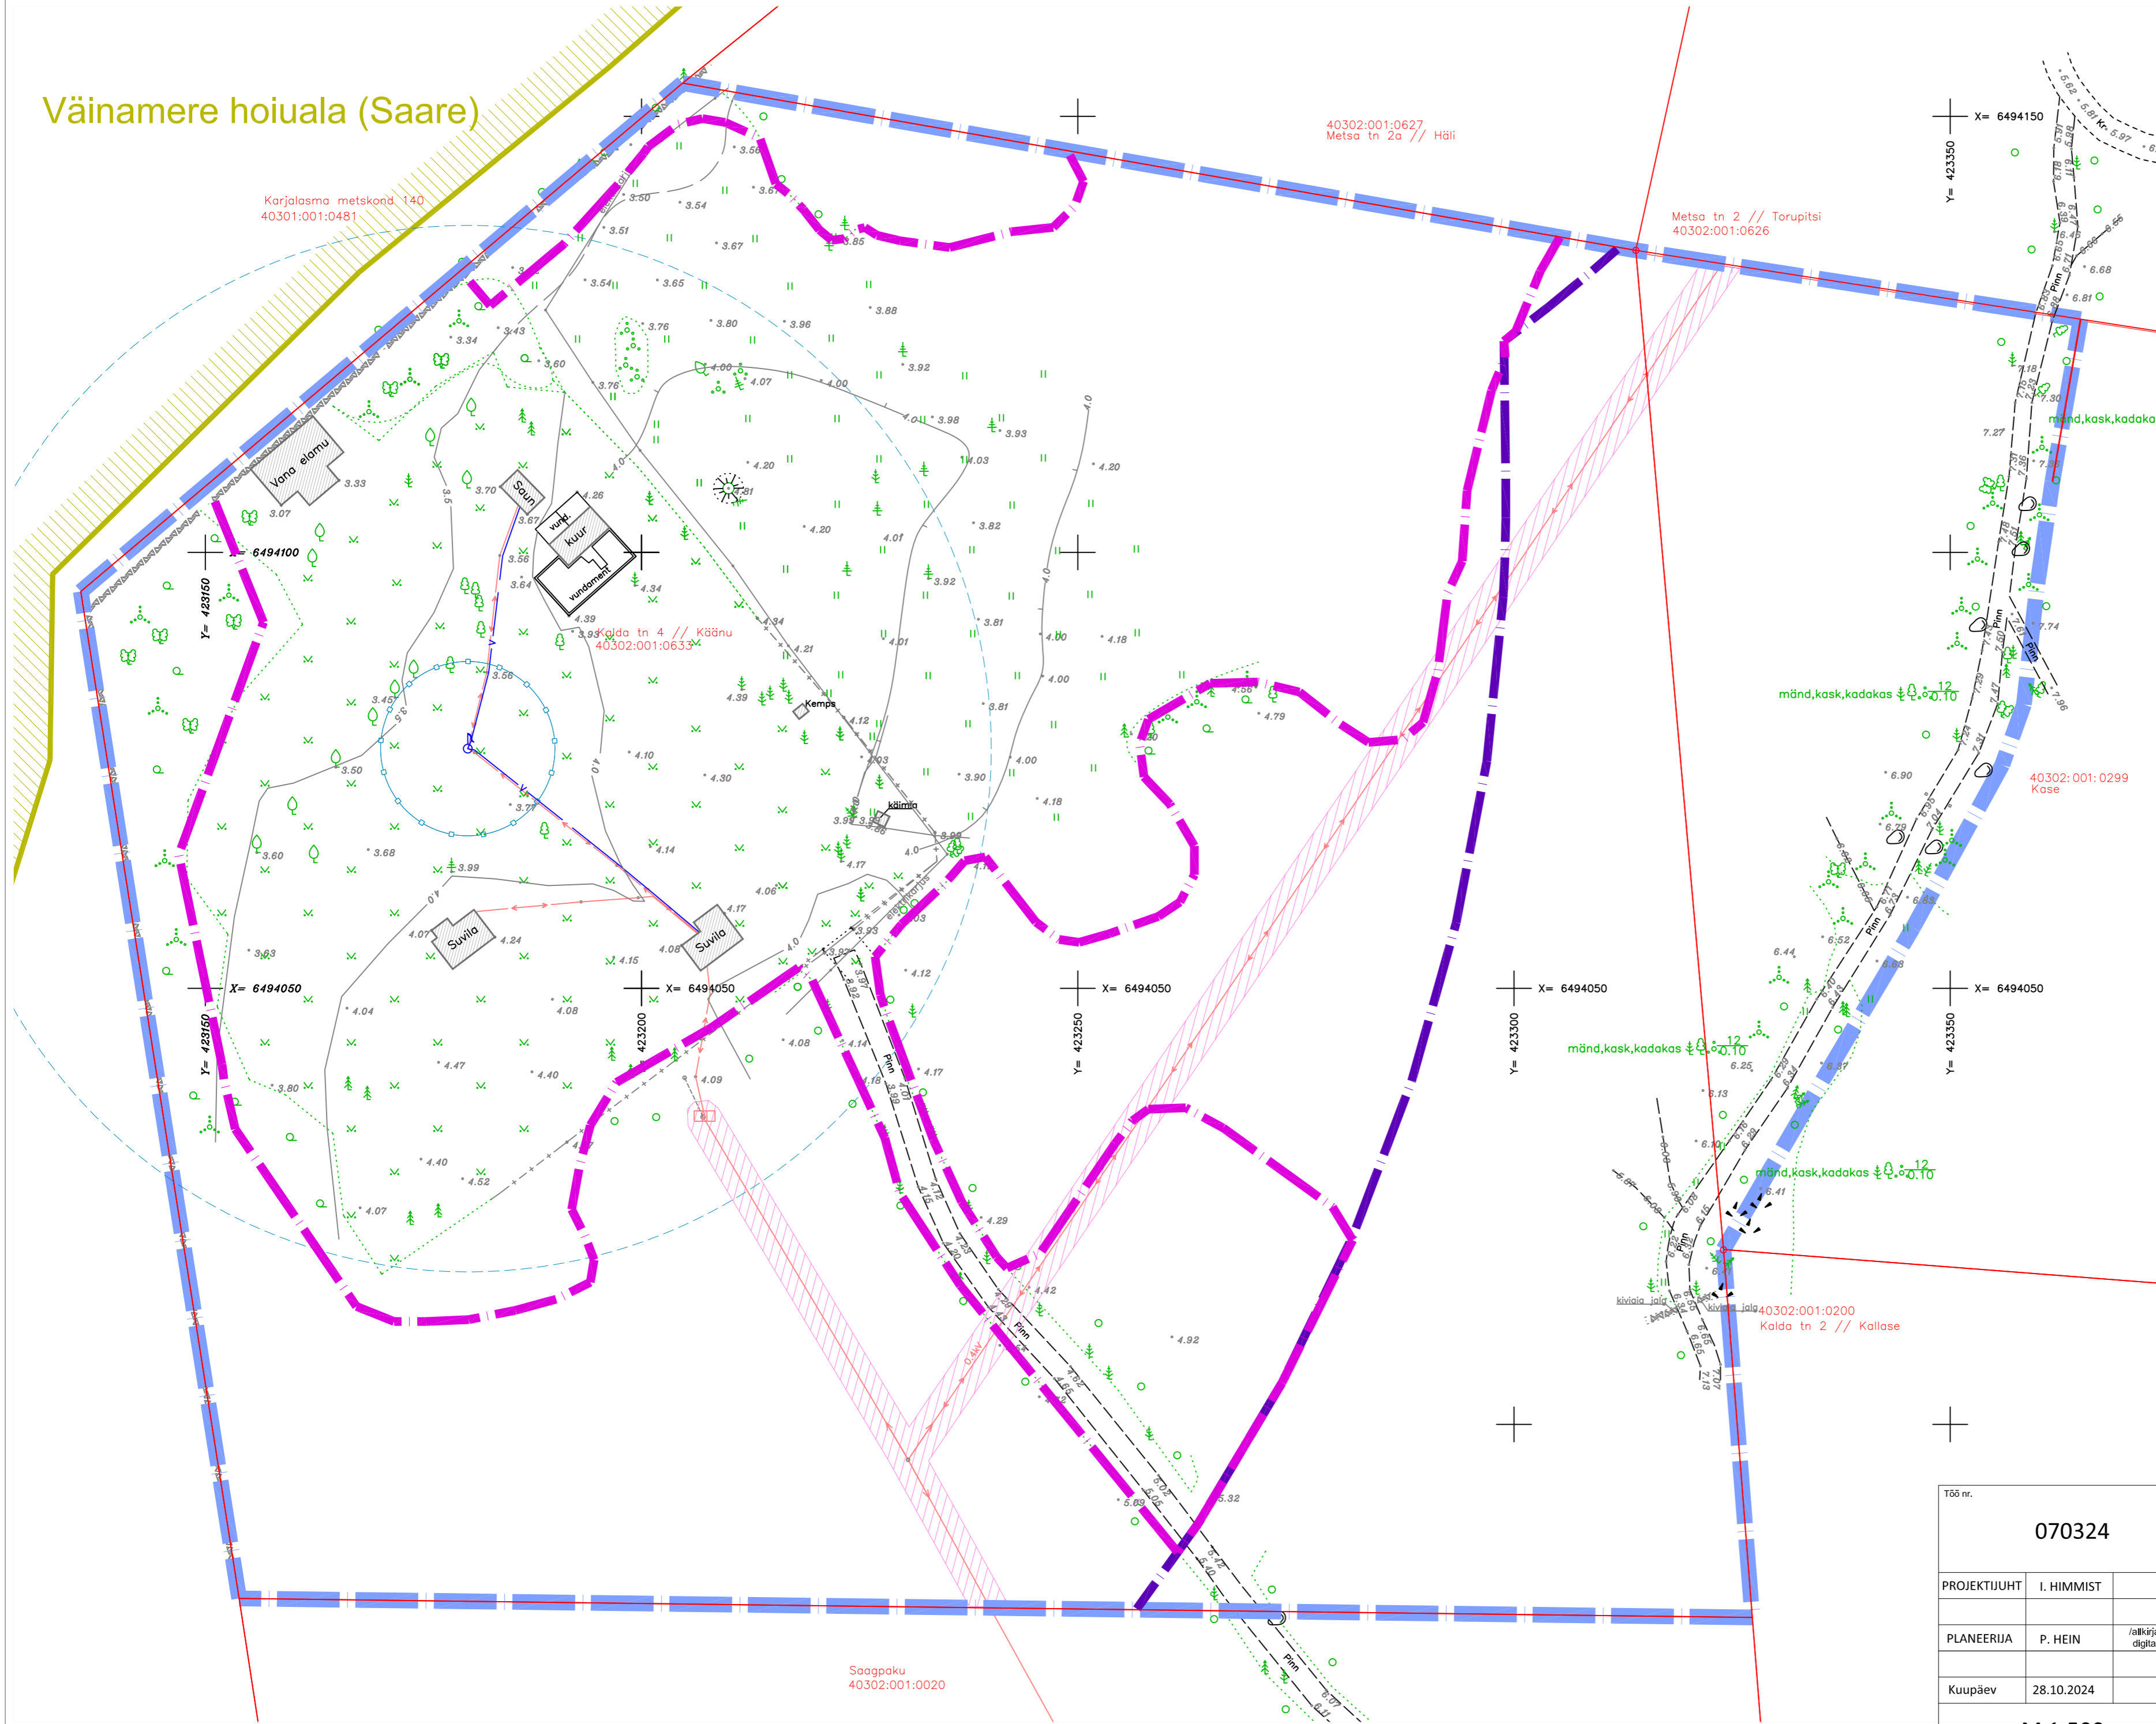

LEPPEMÄRGID:
OLEMASOLEV SITUATSIOON

	PLAN. ALA PIIR
	KATASTRIRÜKSUSTE PIIRID
	OLEMASOLEV TEE
	VÄINAMERE HOIUALA PIIR
	RANNA EHTUSKEELUVÕÕNDI PIIR
	RANNA PIIRANGUVÕÕNDI PIIR
	OLEMASOLEV KIVIAED
	OLEMASOLEV PUU
	OLEMASOLEV 0.4 KV ÕHULIIN
	OLEMASOLEV 0.4 KV MAAKABEL
	OLEMASOLEV ELEKTRIKAPP
	OLEMASOLEV PUURKAEV
	OLEMASOLEV VEETORU
	OLEMASOLEVA VEEHAARDE HOOLDUSALA
	OLEMASOLEVA TEHNORAJATISE KITSENDUSE ALA
	OLEMASOLEV HOONE

MÄRKUSED:
 1. ALUSPLAANINA KASUTATUD JÜRI KOPPEL MAAMÕÖDUTÖÖD POOLT APRILL 2022 MÕÖDISTATUD GEODEETILIST ALUSPLAANI, TÖÖ NR 5.14/2022, JAANUS TAHK POOLT SEPTEMBER 2023 MÕÖDISTATUD ALUSPLAANI TÖÖ NR 9-3/2023 JA JAANUS TAHK POOLT MAIS 2024 MÕÖDISTATUD ALUSPLAANI TÖÖ NR 5-5/2024.
 2. JOONISTE JUURDE KUULUB LAHUTAMATU OSANA SELETUSKIRI.
 3. JOONISTE VÄLJATRÜKID ON VALGUS- JA NIISKUSTUNDLIKUD.

Töö nr.	070324			Planeerigu koostamise korraldaja: SAAREMAA VALLAVALITSUS		
PROJEKTIJUHT	I. HIMMIST		Huvitatud isik: HELENA BRAUN			
PLANEERUJA	P. HEIN	/alkkirjastatud digitaalselt/	STAAD.	LEHT	LEHTI	
Kuupäev	28.10.2024		PLAN.	2	3	
M 1:500	TUGIJOONIS		SAARE MAAKOND SAAREMAA VALD LEISI ALEVIK KÄÄNU DETAILPLANEERING			
			MKA tegevusuba PT 210/2005 MTR: EEP00328; ELK00027 EL10207096-0001; EP10207096-0001 Klotek OÜ Reg kood 10207096 Rõhu 5, Kuressaare 93819 453 3723 / 506 4489 klotek@klotek.ee / www.klotek.ee			

