
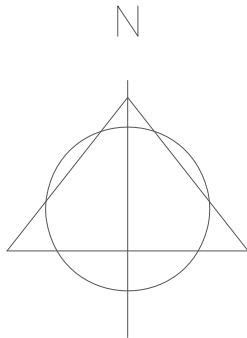


TUGIJOONIS

Väinamere hoiuala (Saare)

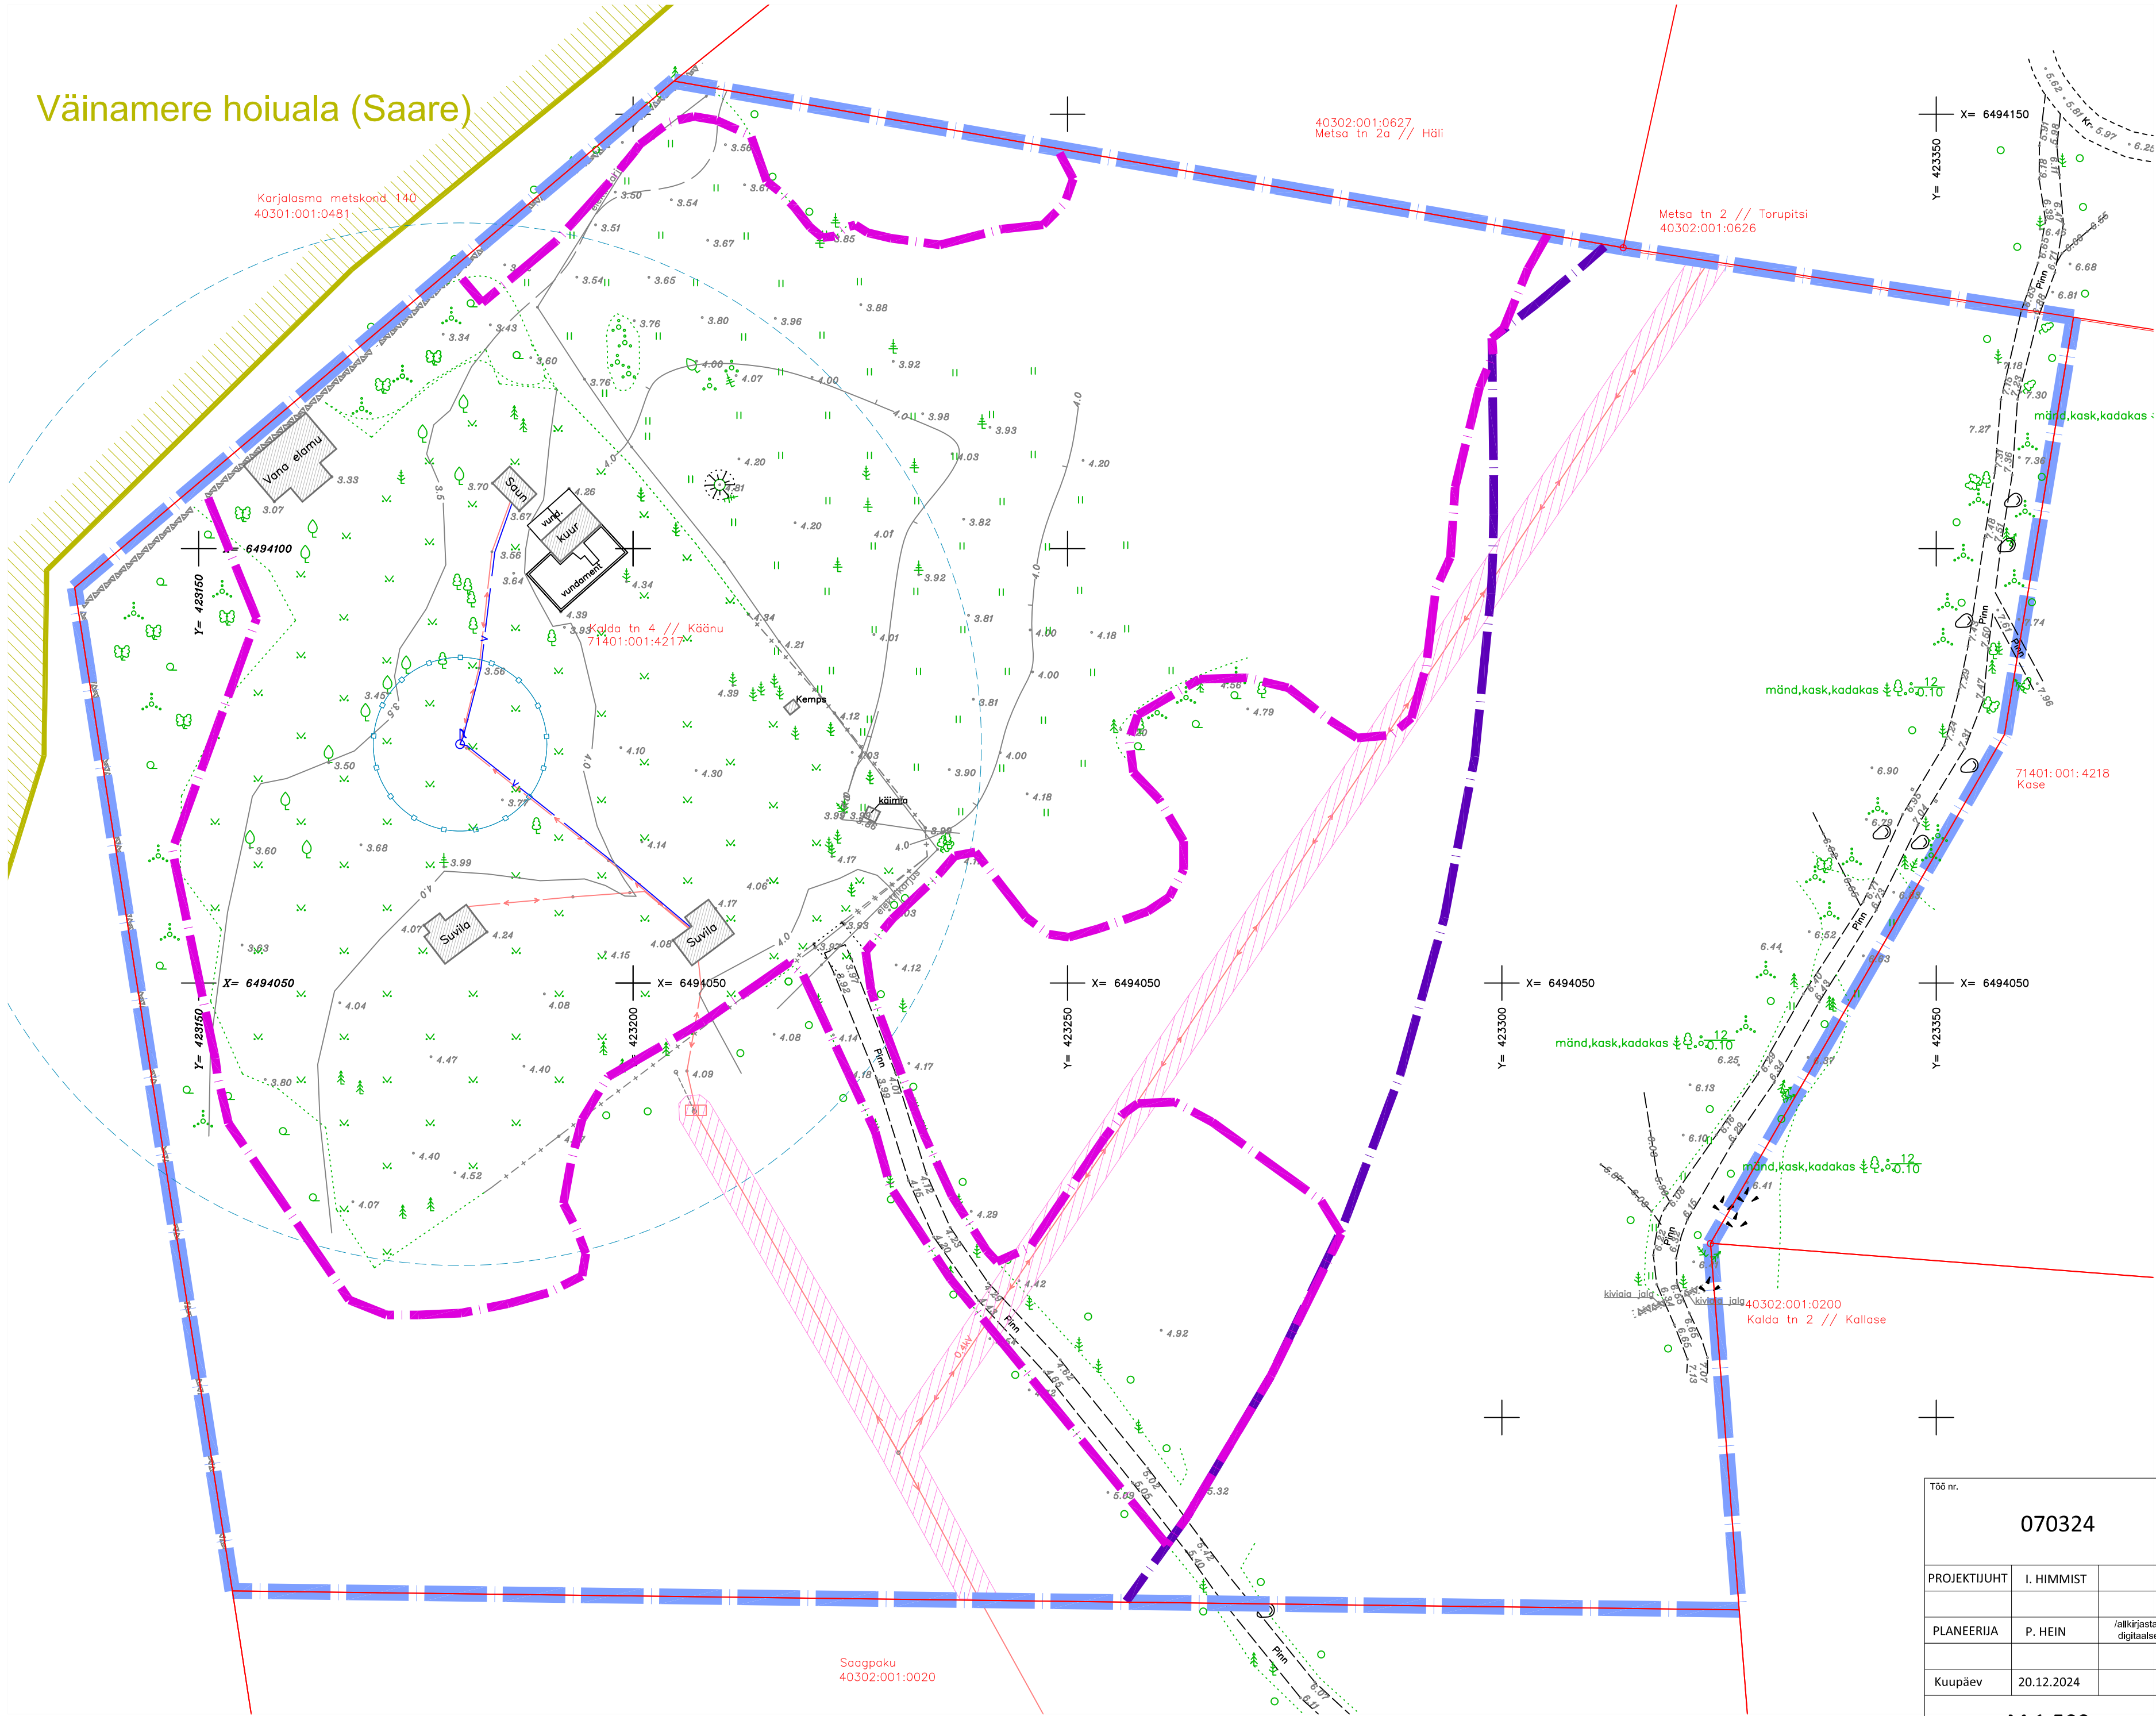

LEPPEMÄRGID:

OLEMASOLEV SITUATSIOON

- PLAN. ALA PIIR
- KATASTRIRÜKSUSTE PIIRID
- OLEMASOLEV TEE
- VÄINAMERE HOIUALA PIIR
- RANNA EHITUSKEELUVÕÕNDI PIIR
- RANNA PIIRANGUVÕÕNDI PIIR
- OLEMASOLEV KIVIAED
- OLEMASOLEV PUU
- OLEMASOLEV 0.4 KV ÕHULIIN
- OLEMASOLEV 0.4 KV MAAKAABEL
- OLEMASOLEV ELEKTRIKAPP
- OLEMASOLEV PUURKAEV
- OLEMASOLEV VEETORU
- OLEMASOLEVA VEEHAARDE HOOLDUSALA
- OLEMASOLEVA TEHNORAJATISE KITSENDUSE ALA
- OLEMASOLEV HOONE

MÄRKUSED:

- ALUSPLAANINA KASUTATUD JÜRI KOPPEL MAAMÕÖDUTÖÖD POOLT APRILL 2022 MÕÖDISTATUD GEODEETILIST ALUSPLAANI, TÖÖ NR 5.14/2022, JAANUS TAHK POOLT SEPTEMBER 2023 MÕÖDISTATUD ALUSPLAANI TÖÖ NR 9-3/2023 JA JAANUS TAHK POOLT MAIS 2024 MÕÖDISTATUD ALUSPLAANI TÖÖ NR 5-5/2024.
- JOONISTE JUURDE KUULUB LAHUTAMATU OSANA SELETUSKIRI.
- JOONISTE VÄLJATRÜKID ON VALGUS- JA NIISKUSTUNDLIKUD.

Töö nr. 070324			Planeerigu koostamise korraldaja: SAAREMAA VALLAVALITSUS				
			Huvitatud isik: HELENA BRAUN				
PROJEKTIJUHT	I. HIMMIST		SAARE MAAKOND SAAREMAA VALD LEISI ALEVIK KÄÄNU DETAILPLANEERING	STAAD.	LEHT	LEHTI	
				PLAN.	2	3	
PLANEERIJU	P. HEIN	/alkkirjastatud digitaalselt/		MKA tegevusala PT 210/2005 MTR: EEP003328; ELK0000027 EL10207096-0001; EP10207096-0001			
Kuupäev	20.12.2024			Klotoid OÜ Reg kood 10207096 Rohu 5, Kuressaare 93819 453 3723 / 508 4489 klotoid@klotoid.ee / www.klotoid.ee			
M 1:500				TUGIJOONIS			