TUGIPLAAN

	KAEV						TORUD					
NR	Maapind (m ABS)	Kaas (m ABS)	Põhi (m ABS)	Diam (mm)	Materjal	Kaas	NR	Põhjas (m ABS)	Diam (mm)	Materjal	Suubub	Märkused
K15	4.89	4.88	3.38	500	PE	Malm	1	3.38	160	PP	K16	jaotuskaev
							2	3.40	160	PP	–	
							3	3.38	160	PP	–	
KK45	4.89	4.88	3.46	160	PE	Malm	1	3.46	160	PP	K15	kontrollkaev

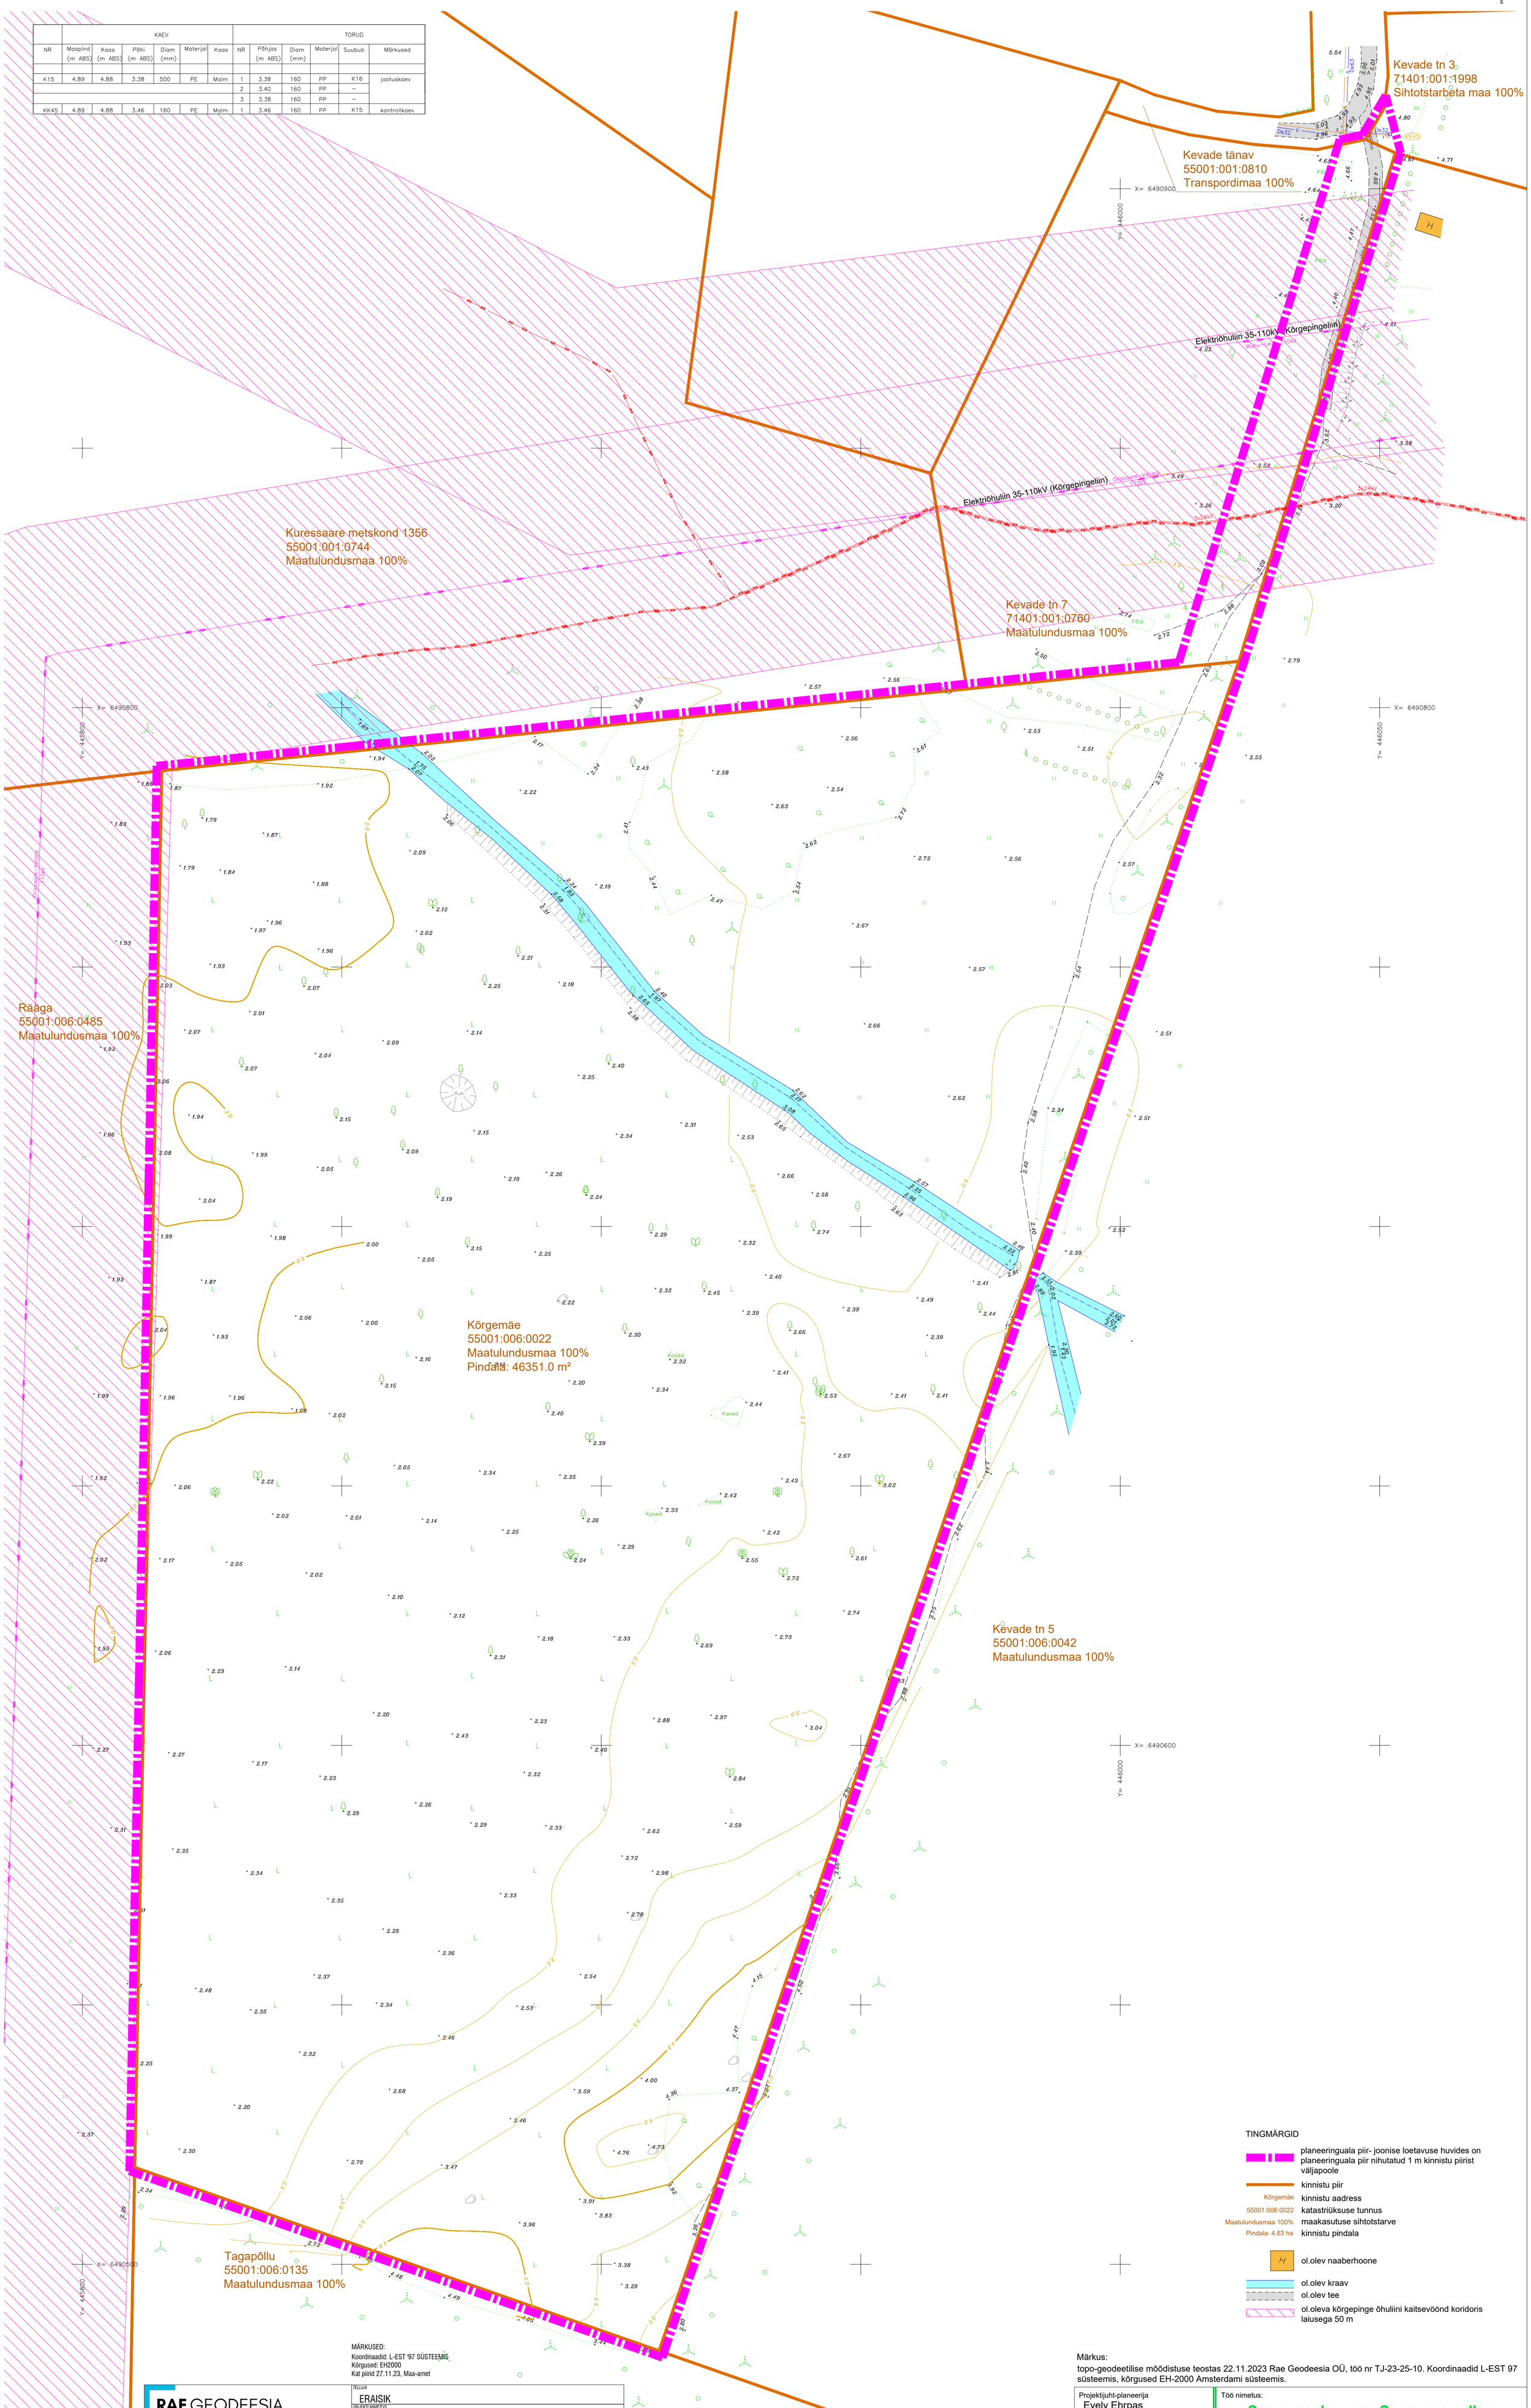

TINGMÄRGID

- planeeringuala piir- joonise loetavuse huvides on planeeringuala piir nihutatud 1 m kinnistu piirist väljapoole
- kinnistu piir
- Kõrgemäe — kinnistu aadress
- 55001:006:0022 — katastriüksuse tunnus
- Maatulundusmaa 100% — maakasutuse sihtotstarve
- Pindala: 4,63 ha — kinnistu pindala
- H — ol.olev naaberhoone
- ol.olev kraav
- ol.olev tee
- ol.oleva kõrgepinge õhuliini kaitsevöönd koridoris laiusega 50 m

MÄRKUSED:
Koordinaadid: L-EST '97 SÜSTEEMIS
Kõrgused: EH2000
Kat piirid 27.11.23, Maa-amet

Märkus:
topo-geodeetilise mõõdistuse teostas 22.11.2023 Rae Geodeesia OÜ, töö nr TJ-23-25-10. Koordinaadid L-EST 97 süsteemis, kõrgused EH-2000 Amsterdami süsteemis.

RAE GEODEESIA
INSENERTEENUSED
Mõtiku talu, Vinni vald, Lääne- Virumaa
mart@raegeo.ee; www.raegeo.ee
MTR REGISTREERING: EEG000460

AMET	NIMI	ALLKIRI
MÕÕDISTAS	MARTIN LINDE	
JOONESTAS	MARTIN LINDE	
KINNITAS	MART RAE	
Mõõdistatud / trükitud:	22.11.2023	

TELLIJA	ERAISIK
OBJEKTI NIMETUS	Kõrgemäe maaüksuse GA
OBJEKTI ASUKOHT (AADRESS)	Kõrgemäe, Põripõllu küla Saaremaa vald, Saaremaa
JOONISE NIMI	Geodeetiline alusplaan
MÕÕTKAVA	1:500
JOONISE NR	1
TÖÖ NR	TJ-23-25-10
REV	

Projektijuht-planeerija
Evely Ehrpas
Vastutav isik
Liina Ollema
Kuupäev
21.08.2024

THINKTERRA

Töö nimetus:
Saare maakonnas, Saaremaa vallas, Põripõllu külas Kõrgemäe detailplaneering

Joonis:	Tugiplaan	Mõõtkava:	1:500
Töö nr:	3/2023	Joonise nr:	2
Huvitatud isik: Autonoomne Saaremaa OÜ		**Detailplaneeringu koostamise korraldaja:** Saaremaa Vallavalitsus	

ThinkTerra OÜ, registrikood: 16734833, info@thinkterra.ee, https://thinkterra.ee