


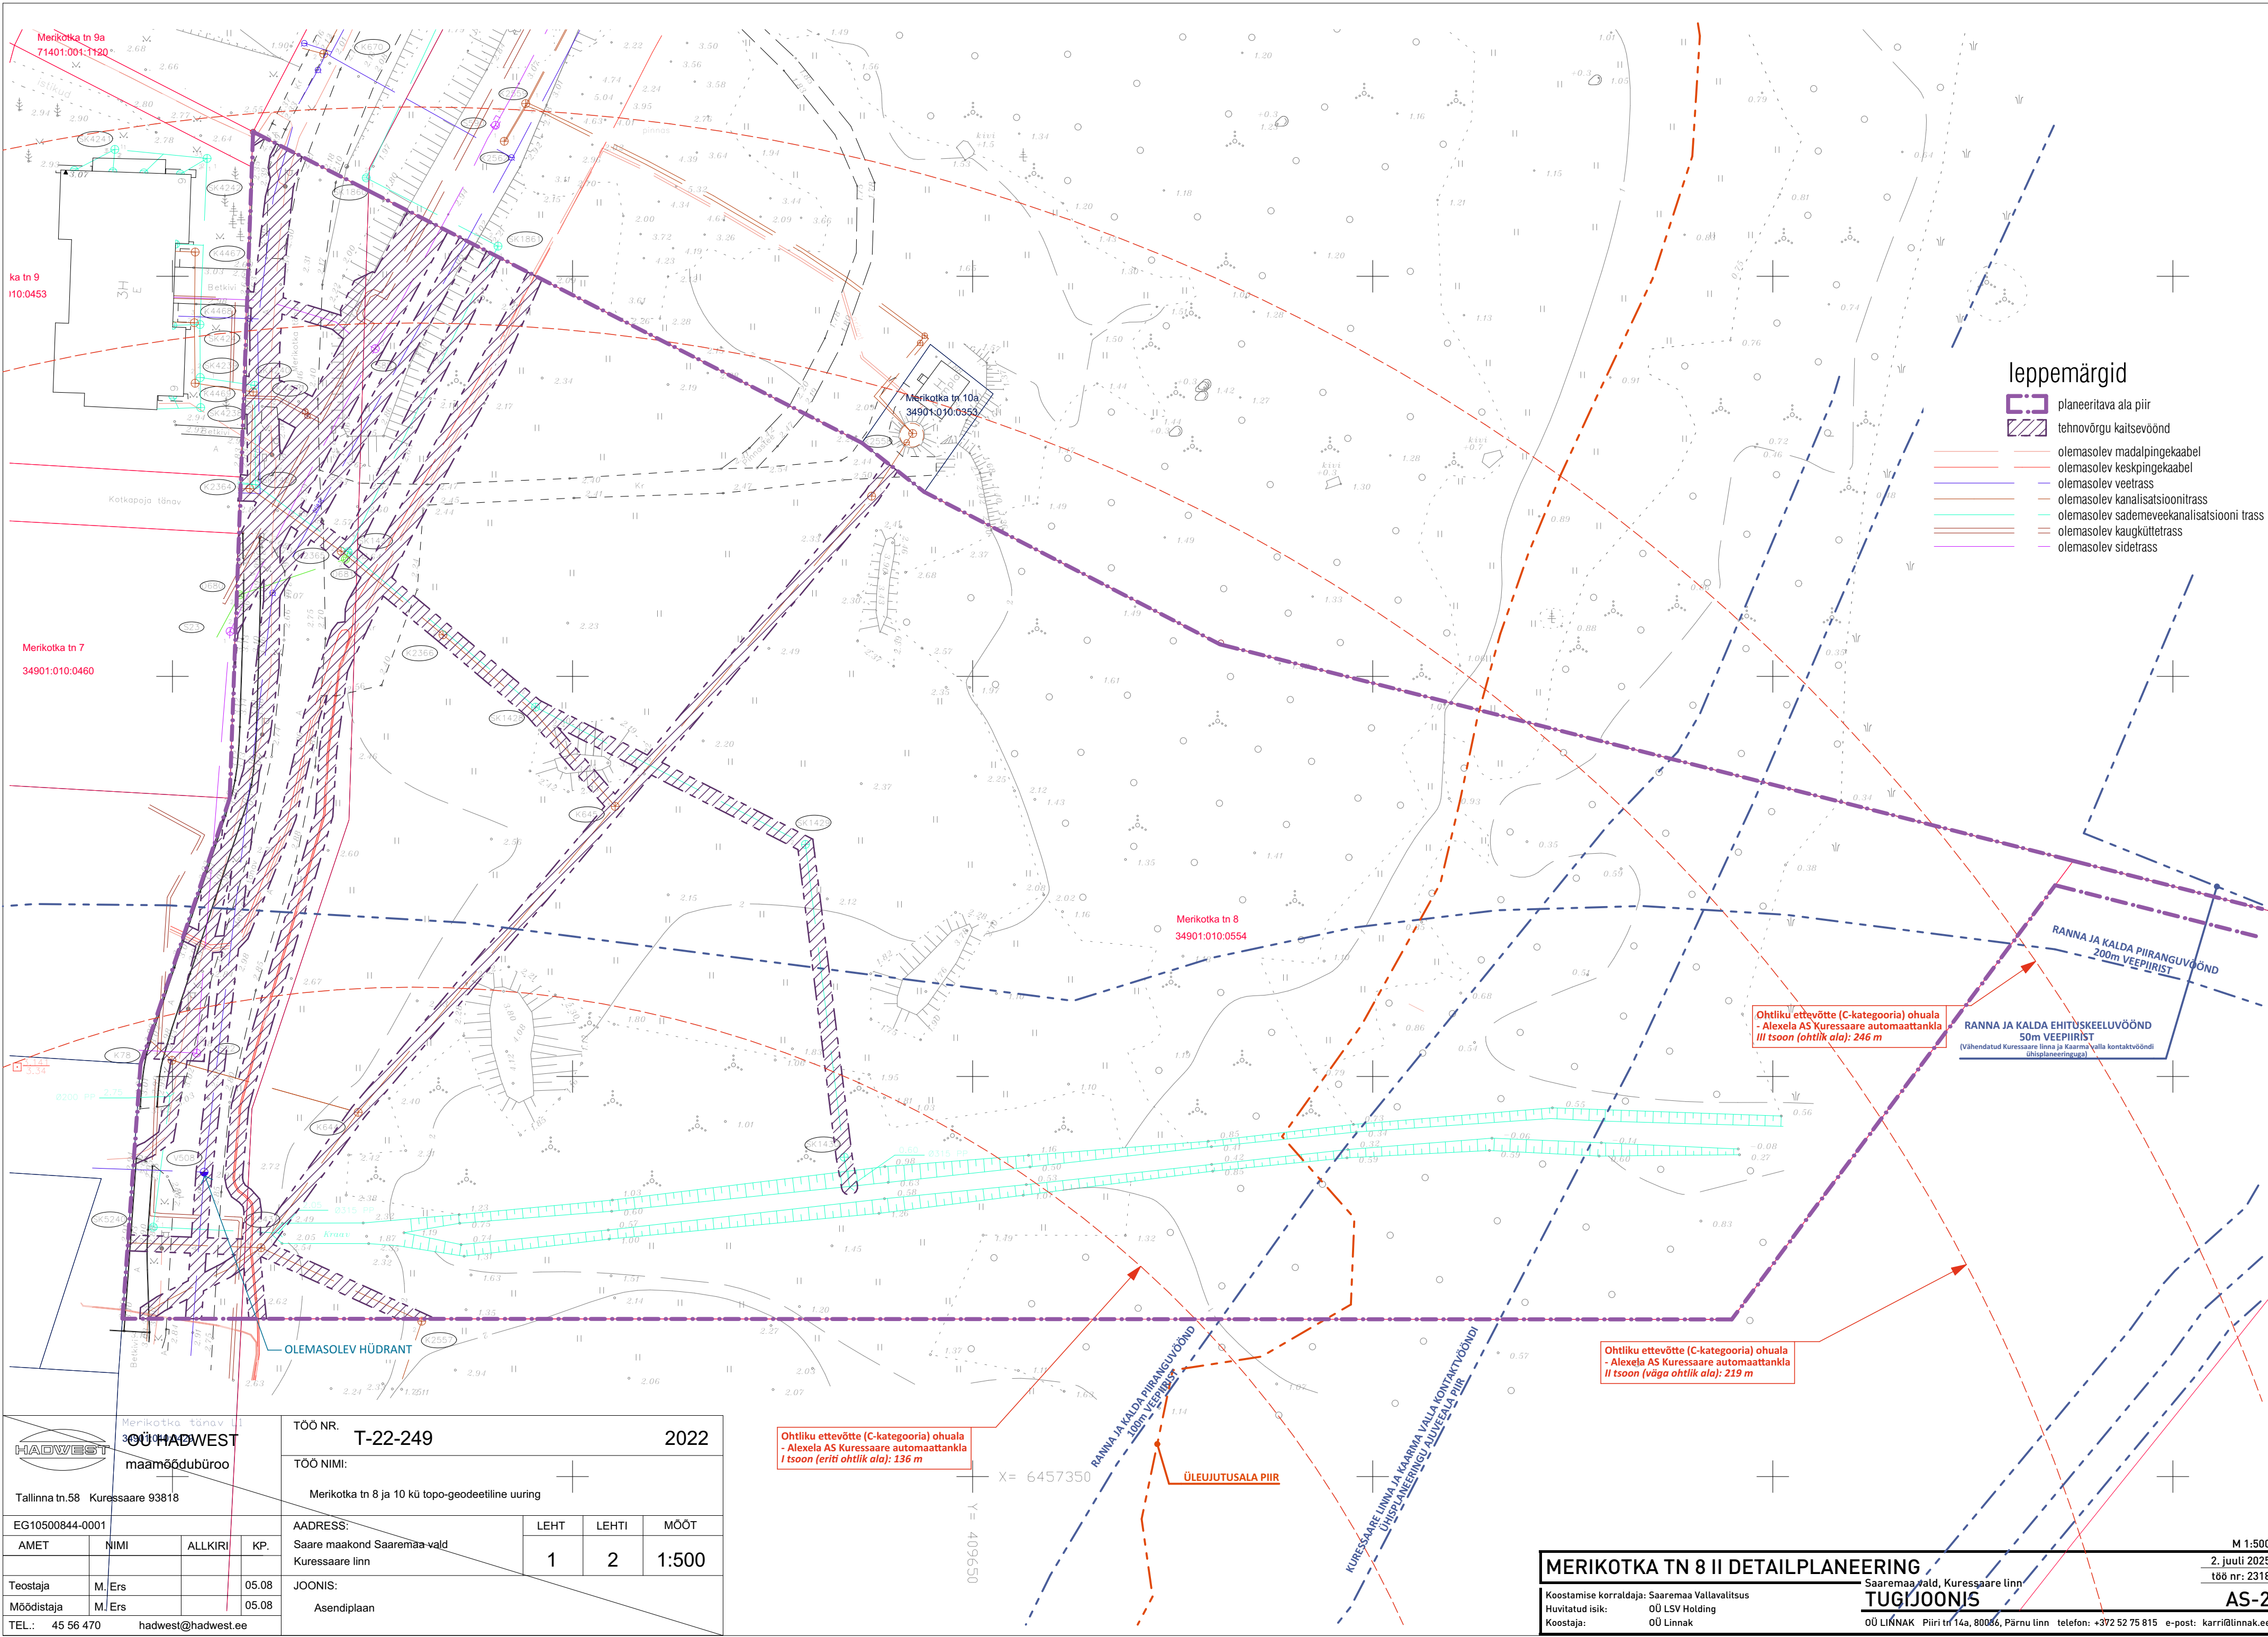

leppemärgid

- planeeritava ala piir
- tehnovõrgu kaitsevöönd
- olemasolev madalpingekaabel
- olemasolev keskpingeakaabel
- olemasolev veetrass
- olemasolev kanalisatsioonitrass
- olemasolev sademeveekanalisatsiooni trass
- olemasolev kaugkütetrass
- olemasolev sidetrass



Merikotka tänav 11
HÄÄDVEST
maamöödubüroo

Tallinna tn.58 Kuressaare 93818

EG10500844-0001

AMET	NIMI	ALLKIRI	KP.
Teostaja	M.Ers		05.08
Möödistaja	M.Ers		05.08

TEL.: 45 56 470 hadwest@hadwest.ee

TÖÖ NR. T-22-249 2022

TÖÖ NIMI: Merikotka tn 8 ja 10 kü topo-geodeetiline uuring

AADRESS:	LEHT	LEHTI	MÖÖT
Saare maakond Saaremaa vald Kuressaare linn	1	2	1:500

JOONIS: Asendiplaan