

A detailed topographic map of a rural area in Estonia. A blue-shaded irregular polygon highlights the 'Karjaare lüüs' (pond). The map shows various settlements such as Toomäe, Kõrre, and Karjaare. Numerous smaller ponds are labeled with names like 'Kihelkonna metsakond 127', 'Kihelkonna metsakond 111', etc. A large red circle is drawn around the central part of the map, encompassing most of the highlighted pond area. At the bottom center, there is a scale bar and the text 'Lühikarja: on nähtav alates mõõdikavast 1:10 000'. The map uses green for forested areas, light yellow for open land, and blue for water bodies. Roads are shown as thin grey lines, and rivers or streams as thin blue lines.


	Karujärve lasketiir	—	KRUNDI NIMI
	130247 m ²	—	KRUNDI SUURUS
	RL	—	KRUNDI SIHTOTSTARVE
MAX EHITISE- ALUNE PIND	300 m ² 8,0 m 2	—	MAX HOONETE ARV PÕHI-KÕRVALHOONE
	HOONE MAX KÕRGUS		



M 1:1000

PÕHIJONIS

Töö nr.			Planeeringu koostamise korraldaja:				
180524			SAAREMAA VALLAVALITSUS				
			Huvitatud isik:				
			KAITSELIIT				
PROJEKTUJUHT	I. HIMMIST		SAARE MAAKOND SAAREMAA VALD KARUJÄRVE KÜLA KARUJÄRVE LASKETIIRU DETAILPLANEERING	STAAD.	LEHT	LEHTI	
				PLAN.	3	3	
PLANEERIJ	P. HEIN	/allkirjastatud digitaalselt/		MKA tegevusloa PT 210/2005 MTR: EEP003326; ELK000027 EL10207096-0001; EP10207096-0001			
Kuupäev	06.06.2025			Klotoid OÜ Reg kood 10207096 Rohu 5, Kuressaare 93819 453 3723 / 508 4489 klotoid@klotoid.ee / www.klotoid.ee			
M 1:1000				PÕHJHOONIS			
							

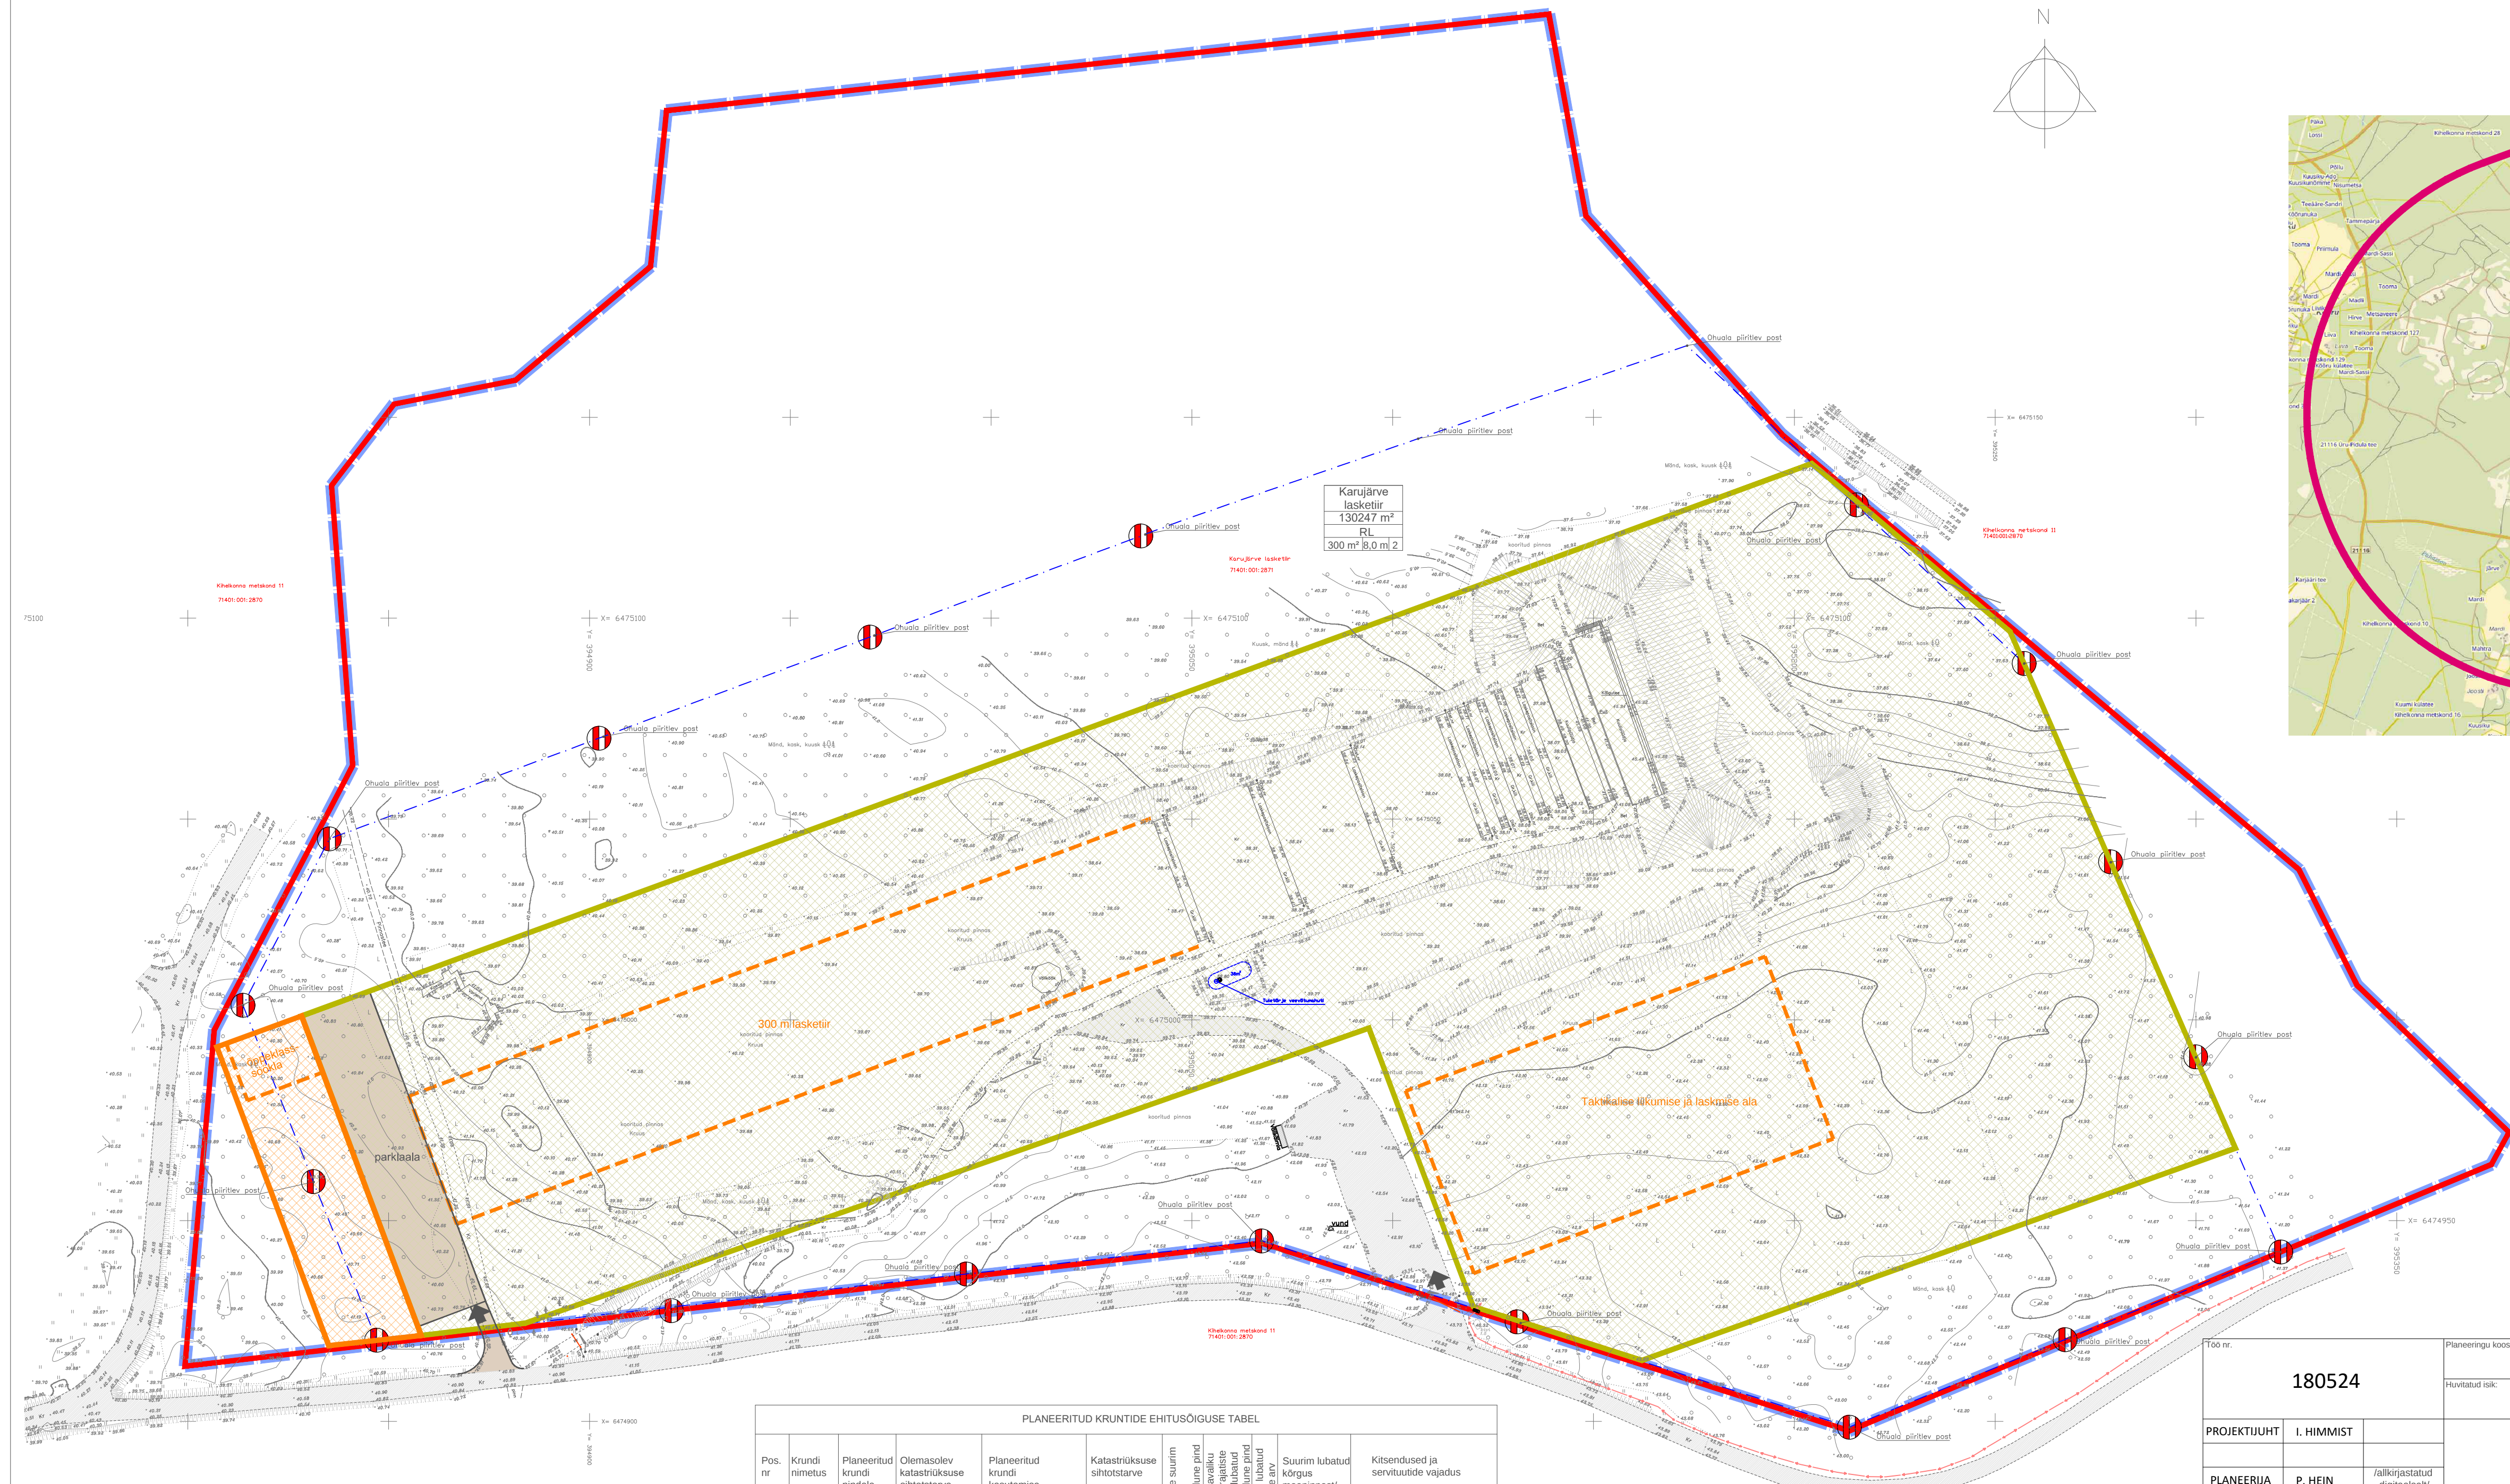

PLANEERITUD KRUNTIDE EHITUSÕIGUSE TABEL										
Pos. nr	Krundi nimetus	Planeeritud krundi pindala	Olemasolev katastrirühkuse sihtotstarve	Planeeritud krundi kasutamise sihtotstarve	Katastrirühkuse sihtotstarve	Hooneite suurim lubatud ehitusala pind	Olulise avaliku kasutuse ehitiste suurim lubatud ehitusala pind	Suuri lubatud hooneite arv	Suurim lubatud kõrgus maapinnast/ sügavus	Kitsendused ja servituutide vajadus
1.	Karujärve lasketiir	130247 m ²	Maatulundusmaa	Kaitseväärt hoonetega rajatise maala RAL	Riigikaitsemaala	300 m ²	30000 m ²	2	12,0 m/2,5 m	1. Planeeritud kuni 300 m lasketiir ja selle ohuala kuni 2000 meetri külgades ehitiste osas, mis võib mõjutada riigikaitsele ehitiste tootmist