


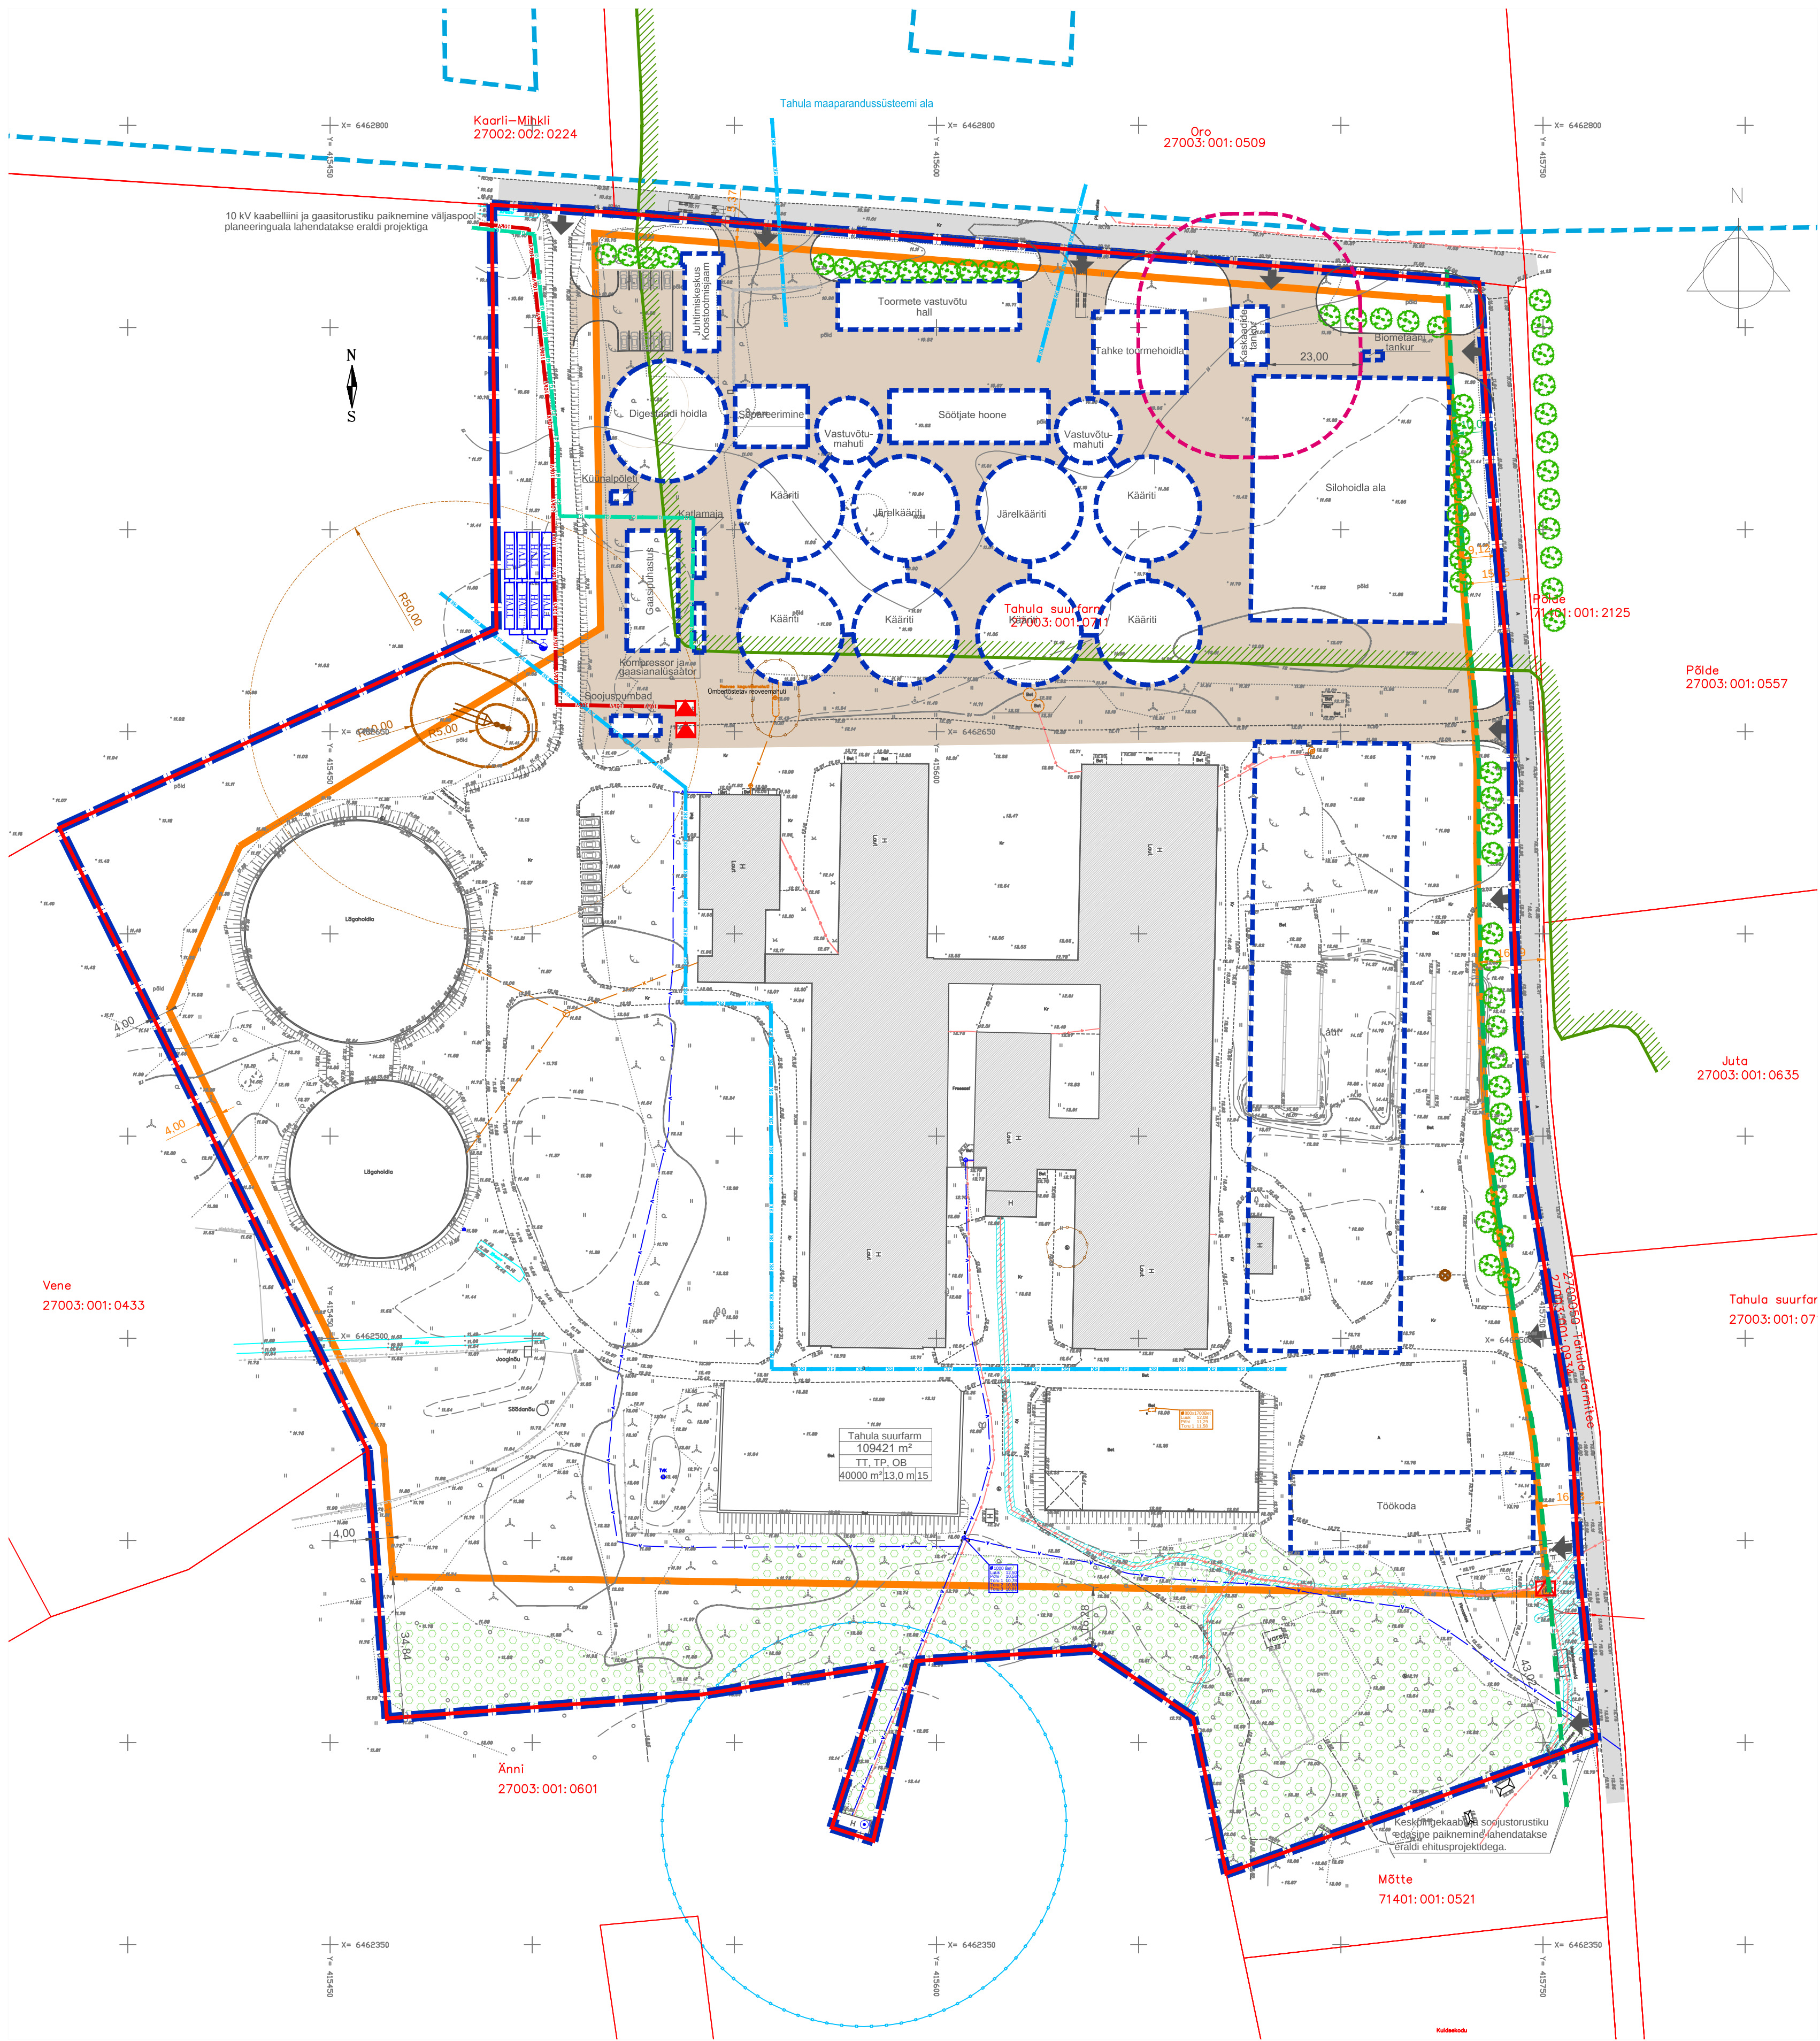

- LEPPEMÄRGID:
- Olemasolev
- PLANEERITAV ALA
 - KATASTRÜKSUSTE PIIRID
 - OLEMASOLEV TEE
 - SEADUSJÄRGNE TEEKAITSEVÖÖND
 - KAITSEALUSE LIIGI LEIUKOHT
 - MAAPARANDESSÜSTEEMI PIIR
 - OLEMASOLEV HOONE
 - OLEMASOLEV ALAJAAM
 - OLEMASOLEV KÕRGEPINGE ÕHULIIN
 - OLEMASOLEV 0,4 KV MAKAABEL
 - OLEMASOLEV PUURKAEV
 - OLEMASOLEV REOVEE KOGUMISMAHUTI
 - OLEMASOLEV VEETORU
 - OLEMASOLEV KANALISATSIOONITORU
 - OLEMASOLEVA PUURKAEVU SANITAARKAITSEALA
 - OLEMASOLEVA KANALISATSIOONIRAJATISE KUJA
 - OLEMASOLEVA TEHNORAJATISE KITSENDUSE ALA
- Planeeritud
- PLANEERITAVA KRUNDI PIIR
 - PLANEERITUD HOONESTUSALA
 - PLANEERITUD HOONE/RAJATIS (ASUKOHT JA KONFIGURATSIOON TINGLIK)
 - PLANEERITUD KÕRGHALJASTUS
 - SÄILITATAV KÕRGHALJASTUSEGA ALA
 - PLANEERITUD TULETÕRJE VEEVÕTUKOHT JA -MAHUTI
 - PLANEERITUD JUURDEPÄÄS KRUNDILE
 - PLANEERITUD KÕVAKATENDIGA ALA
 - PLANEERITUD MAHASÕIT
 - PLANEERITUD BIOMETAAKONTEINERI OHUALA
 - PLANEERITUD OMAPUHAСТИ (BIOPUHAСТИ-HMMUTUS)
 - PLANEERITUD KANALISATSIOONIEHTISE KUJA
 - ALA, Kuhu EI TOHI RAJADA VEEHAARET NING SELLE HOOLUS- Või SANITAARKAITSEALA
 - PLANEERITUD KESKPINGE MAKAABEL
 - PLANEERITUD ALAJAAM
 - PLANEERITUD GAASITORUSTIK
 - PLANEERITUD SADEMEVEE SUUND

Tahula suurfarm	KRUNDI NIMI
109421 m²	KRUNDI SUURUS
TT, TP, OB	KRUNDI SIHTOTSTARVE
MAX EHITISE ALUNE PIND	MAX HOONETE ARV
14000 m² 13,0 m 11	EHITISE MAX KÕRGUS

- MÄRKUSED:
1. ALUSPLAANINA KASUTATUD OÜ HADWEST POOLTA AUGUST 2024
 2. MÕÕDISTATUD GEODEETILIST ALUSPLAANI NR T-24-376
 3. JÕONISEL KUJUTATUD RUUMILAHENDUS ON TINGLIK JA TÄPSUSTATAKSE EHITUSPROJEKTIDEGA
 4. JÕONISTE JUURDE KUULUB LAHUTAMATU OSANA SELETUSKIRI
 5. JÕONISTE VÄLJATRÜKID ON VALGUS- JA NIISKUSTUNDLIKUD

PLANEERITUD KRUNDITE EHITUSÕIGUSE TABEL									
Pos. nr	Krundi nimetus	Planeeritud krundi pindala	Olemasolev katastrilise sihtotstarve	Planeeritud krundi kasutamise sihtotstarve	Planeeritud krundi katastrilise sihtotstarve	Suurim lubatud ehitisealune pind	Suurim lubatud hooneite arv	Suurim lubatud kõrgus maapinnast	Kitsendused ja servituutide vajadus
1.	Tahula suurfarm	109421 m²	Maatundus-maa 95% Tootmismaa 5%	Tootmishoone maa TT, Biogaas tootmise ja jaotamise ehitise maa OB, Põllumajandusliku tootmise ehitise maa TP	krundist ei moodustata katastrilist	40000 m²	15	13,0 m	1. Planeeringualal on kaitsealuse liigi leiukoht, 2. Planeeringualal paikneb 10 kv õhuliin, alajaaam ja 0,4 kv maakaabel ning nende kaitsevööndid, 3. Krundil on Tahula farmitse teekaitsevöönd 10 m, 4. Krundil on puurkaev ja selle sanitaarkaitsevöönd 50 m, 5. Krundil on reovee kogumismahuti ja nende kujud, 6. Krundile on planeeritud imüsteem ja selle kujud.

Töö nr:

230624

PROJEKTJUHT

I. HIMMIST

PLANEERIJ

P. HEIN

kuupäev

18.02.2025

M 1:1000

Planeeringu koostamise korraldaja:

SAAREMAA VALLAVALITSUS

Huvitatud isik:

MERERANNA PÕLLUMAJANDUSÜHISTU

SAARE MAAKOND SAAREMAA VALD TAHULA KÜLA TAHULA SUURFARMI DETAILPLANEERING

STAAD.

LEHT

LEHTI

PLAN.

3

3

MKA lepinguallikas PT 23.02.2025 MTR: EEP003326; ELK000027 EL10207096-0001; EP10207096-0001

Klotoid OÜ Reg kood 10207096 Tehnika tn 20, Kuressaare 93812 463 3723 / 506 4409 klotoid@klotoid.ee / www.klotoid.ee

KLOTOID