
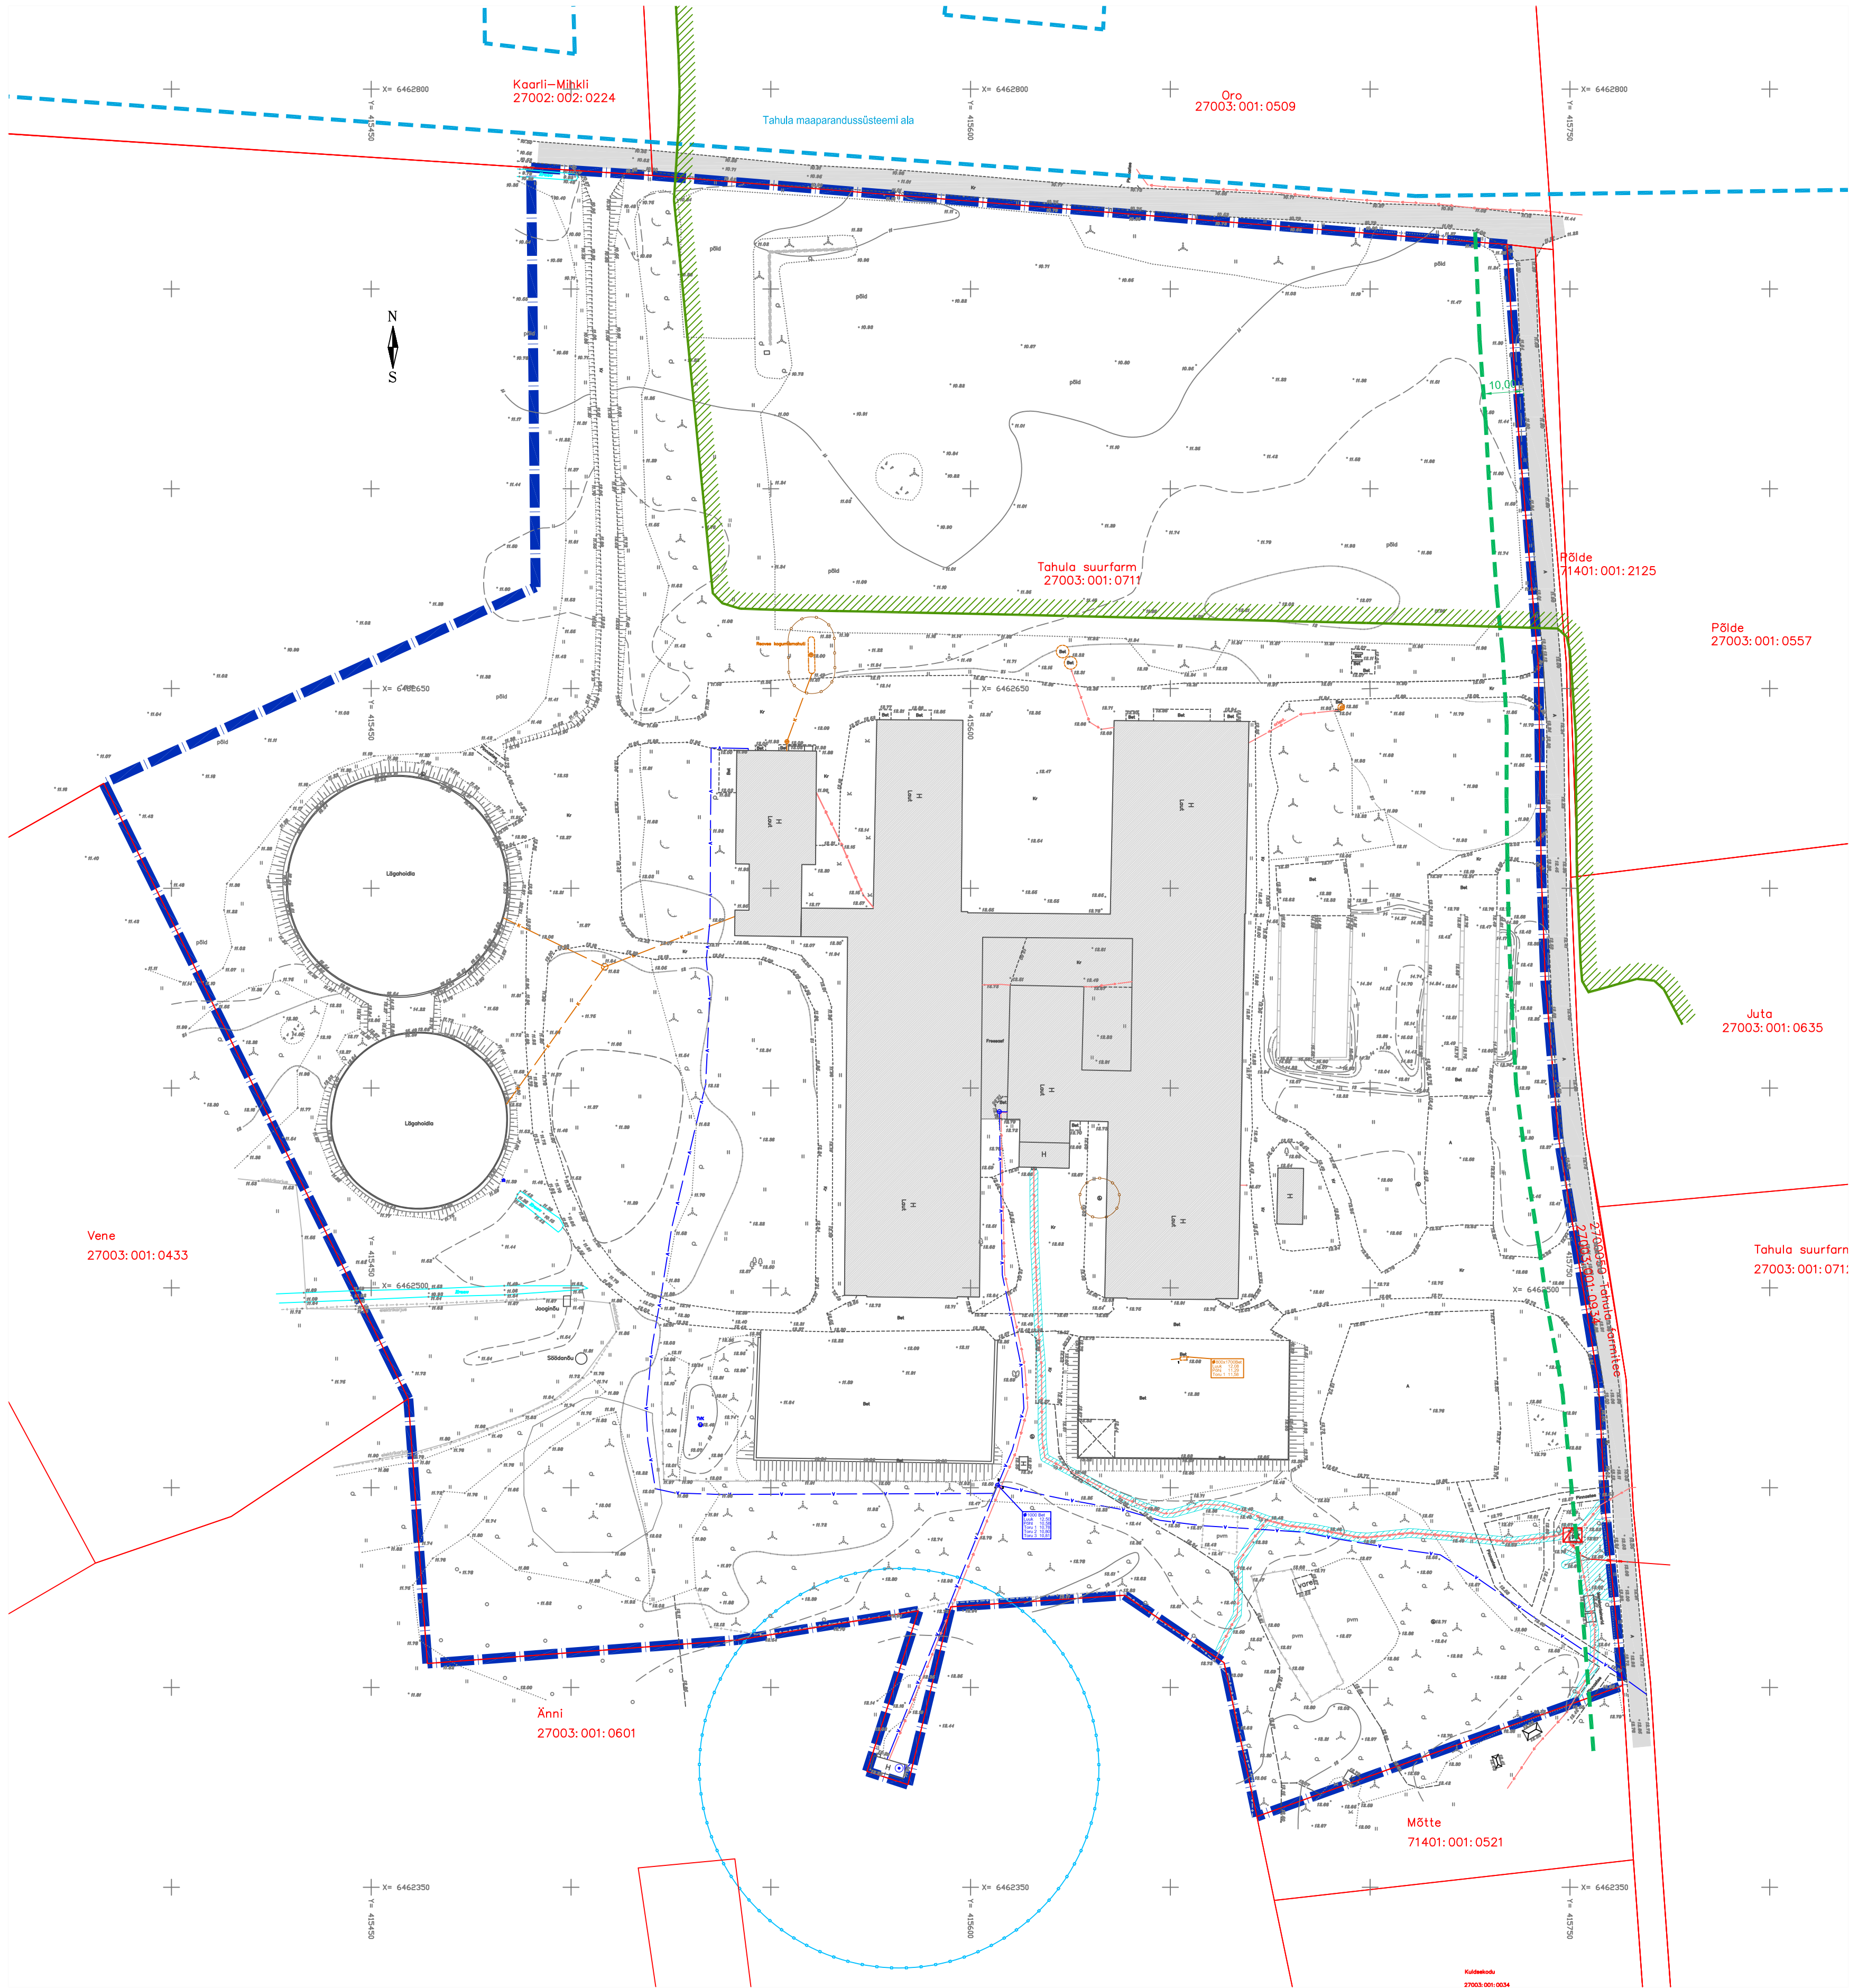


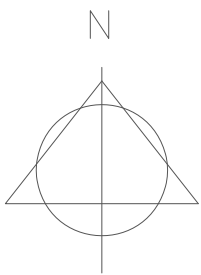

- LEPPEMÄRGID:
Olemasolev
- PLANEERITAV ALA
 - KATASTRIRKUSTE PIIRID
 - OLEMASOLEV TEE
 - SEADUSJÄRGENE TEEKAITSEVÕÕND
 - KAITSEALUSE LIIGI LEIUKOHT
 - MAAPARANDUSSÜSTEEMI PIIR
 - OLEMASOLEV HOONE
 - OLEMASOLEV ALAJAAM
 - OLEMASOLEV KÕRGEPINGE ÕHULIIN
 - OLEMASOLEV 0,4 kV MAAKAABEL
 - OLEMASOLEV PUURKAEV
 - OLEMASOLEV REOVEE KOGUMISMAHUTI
 - OLEMASOLEV VEETORU
 - OLEMASOLEVA KANALISATSIOONITORU
 - OLEMASOLEVA PUURKAEVU SANITAARKAITSEALA
 - OLEMASOLEVA KANALISATSIOONIRAJATISE KUJA
 - OLEMASOLEVA TEHNORAJATISE KITSENDUSE ALA

MÄRKUSED:
1. ALUSPLAANINA KASUTATUD OÜ HADWEST POOLT AUGUST 2024
MÕÕDISTATUD GEODEETILIST ALUSPLAANI NR T-24-376
2. JOONISTE JUURDE KUULUB LAHUTAMATU OSANA SELETUSKIRI
3. JOONISTE VÄLJATRÜKID ON VALGUS- JA NIISKUSTUNDLIKUD

Töö nr:		230624			
Projekti juht:		I. HIMMIST			
Planeerija:		P. HEIN			
Koopäev:		04.10.2024			
M 1:1000		TUGIJOONIS			
Planeeringu koostamise korraldaja:		SAAREMAA VALLAVALITSUS			
Huvitatud isik:		MERERANNA PÕLLUMAJANDUSÜHISTU			
MKA legevõrkude PT 210/2005 MTR: EP003326; EL0000027 EL10207096-0001; EP10207096-0001		STAAD.		LEHT	LEHTI
Klotiki OÜ Reg kood 10207096 Tehnika tn 20, Kuressaare 93812 453 3723 / 508 4489 klotiki@klotiki.ee / www.klotiki.ee		PLAN.		2	3
		SAARE MAAKOND SAAREMAA VALD TAHULA KÜLA TAHULA SUURFARMI DETAILPLANEERING			