


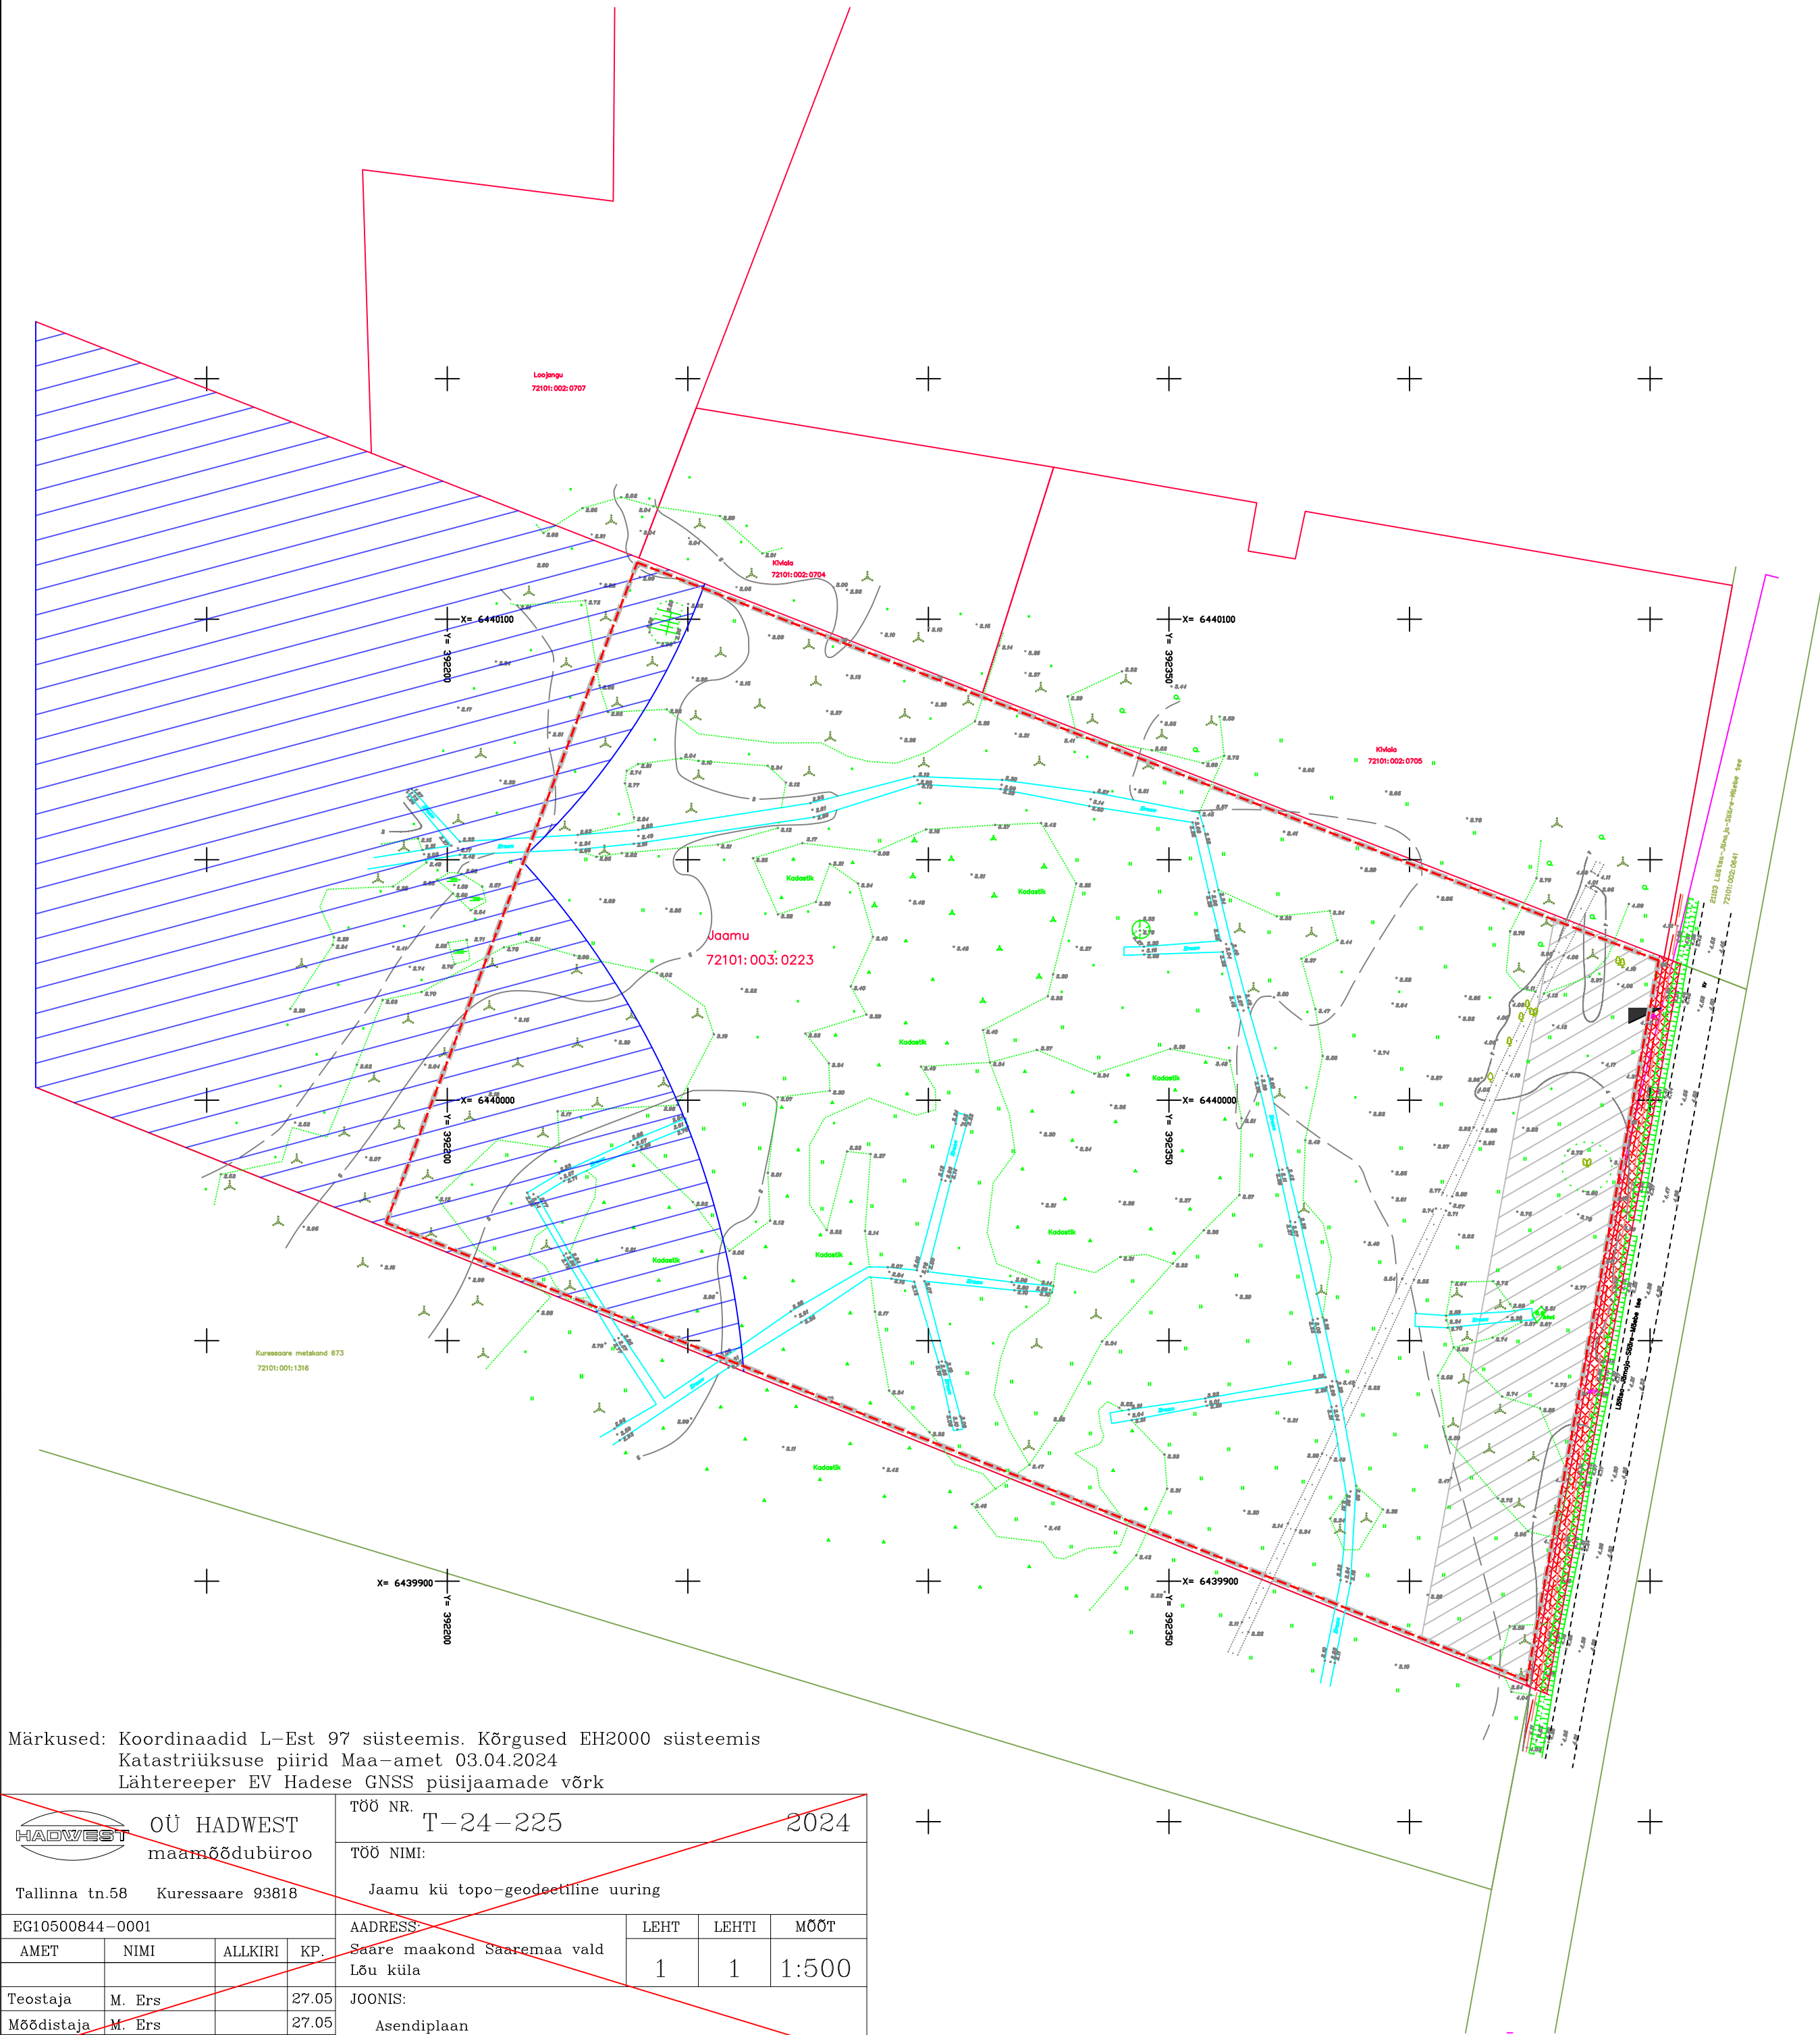

Alusplaani leppemärgid:

- vösa
- rohuma
- harvik
- kõlviku piir, kadastik
- lehtpuu
- märgala
- puuvõra kontuur
- vall, nõlv
- kruus
- pinnastee
- samakõrgusjooned
- katastriüksuse piir
- truup
- kiviaed
- 0,4kV maakaabel
- keskpingeakaabel
- tunnuspost/märketulp

OU HADWEST

maamõõdubüroo

Tallinna tn.58 Kuressaare 93818

EG10500844-0001

AMET

NIMI

ALLKIRI

KP.

Teostaja

M. Ers

27.05

Mõõdistaja

M. Ers

27.05

TEL: 45 56 470

hadwest@hadwest.ee

Töö nr.

T-24-225

2024

Töö nimi:

Jaamu kü topo-geodeetiline uuring

ADRESS:

Saare maakond Saaremaa vald

Lõu küla

1

1

1:500

JOONIS:

Asendiplaan

PLANEERITAV ALA:

Katastriüksuse nimetus:

Jaamu

Katastritunnus:

72101:003:0223

Katastriüksuse sihtotstarve:

100% maatulundusmaa

Katastriüksuse pindala:

73 010 m²

Planeeringuala pindala:

ca 37 000 m²

TINGMÄRGID:

PLANEERINGUALA PIIR
(joonise selguse huvides krundi piiridega kattuvus osas nihutatud 1 m sissepoole)

KRUNDI PIIR
(joonise selguse huvides krundi piiridega kattuvus osas nihutatud 1 m sissepoole)

OLEMASOLEVAD KRUNDI PIIRID
MAANTEE KAITSEVÕOND 30m
ELEKTRIKAABLI KAITSEVÕOND 2m+2m
RANNA EHITUSKEELU- JA PIIRANGUVÕOND 200m

Töö nimetus: DETAILPLANEERING Jaamu, Lõu küla, Saaremaa vald, Saare maakond		Planeeringu koostamise korraldaja: Saaremaa Vallavalitus		DP staadium: Planeering	Töö nr. DP-01-2024
Huvitatud isik: Opetron Kinnisvara OÜ		Joonise nr.: DP-02		Mõõtkaava: 1 : 500	
Tito Arhitektid		Joonestas: K. Kink	/alkirjastatud digitaalselt/	Joonise nimetus: TUGIJOONIS	Formaat: A2
Kontrollis: T. Jaska		/alkirjastatud digitaalselt/	TITO ARHITEKTID OÜ, MTR Reg nr EEP003224		Kuupäev: 15.06.2025
		Kraavi tn 14, Narva, Ida-Virumaa 20307, tel.+372 5455 1018			