


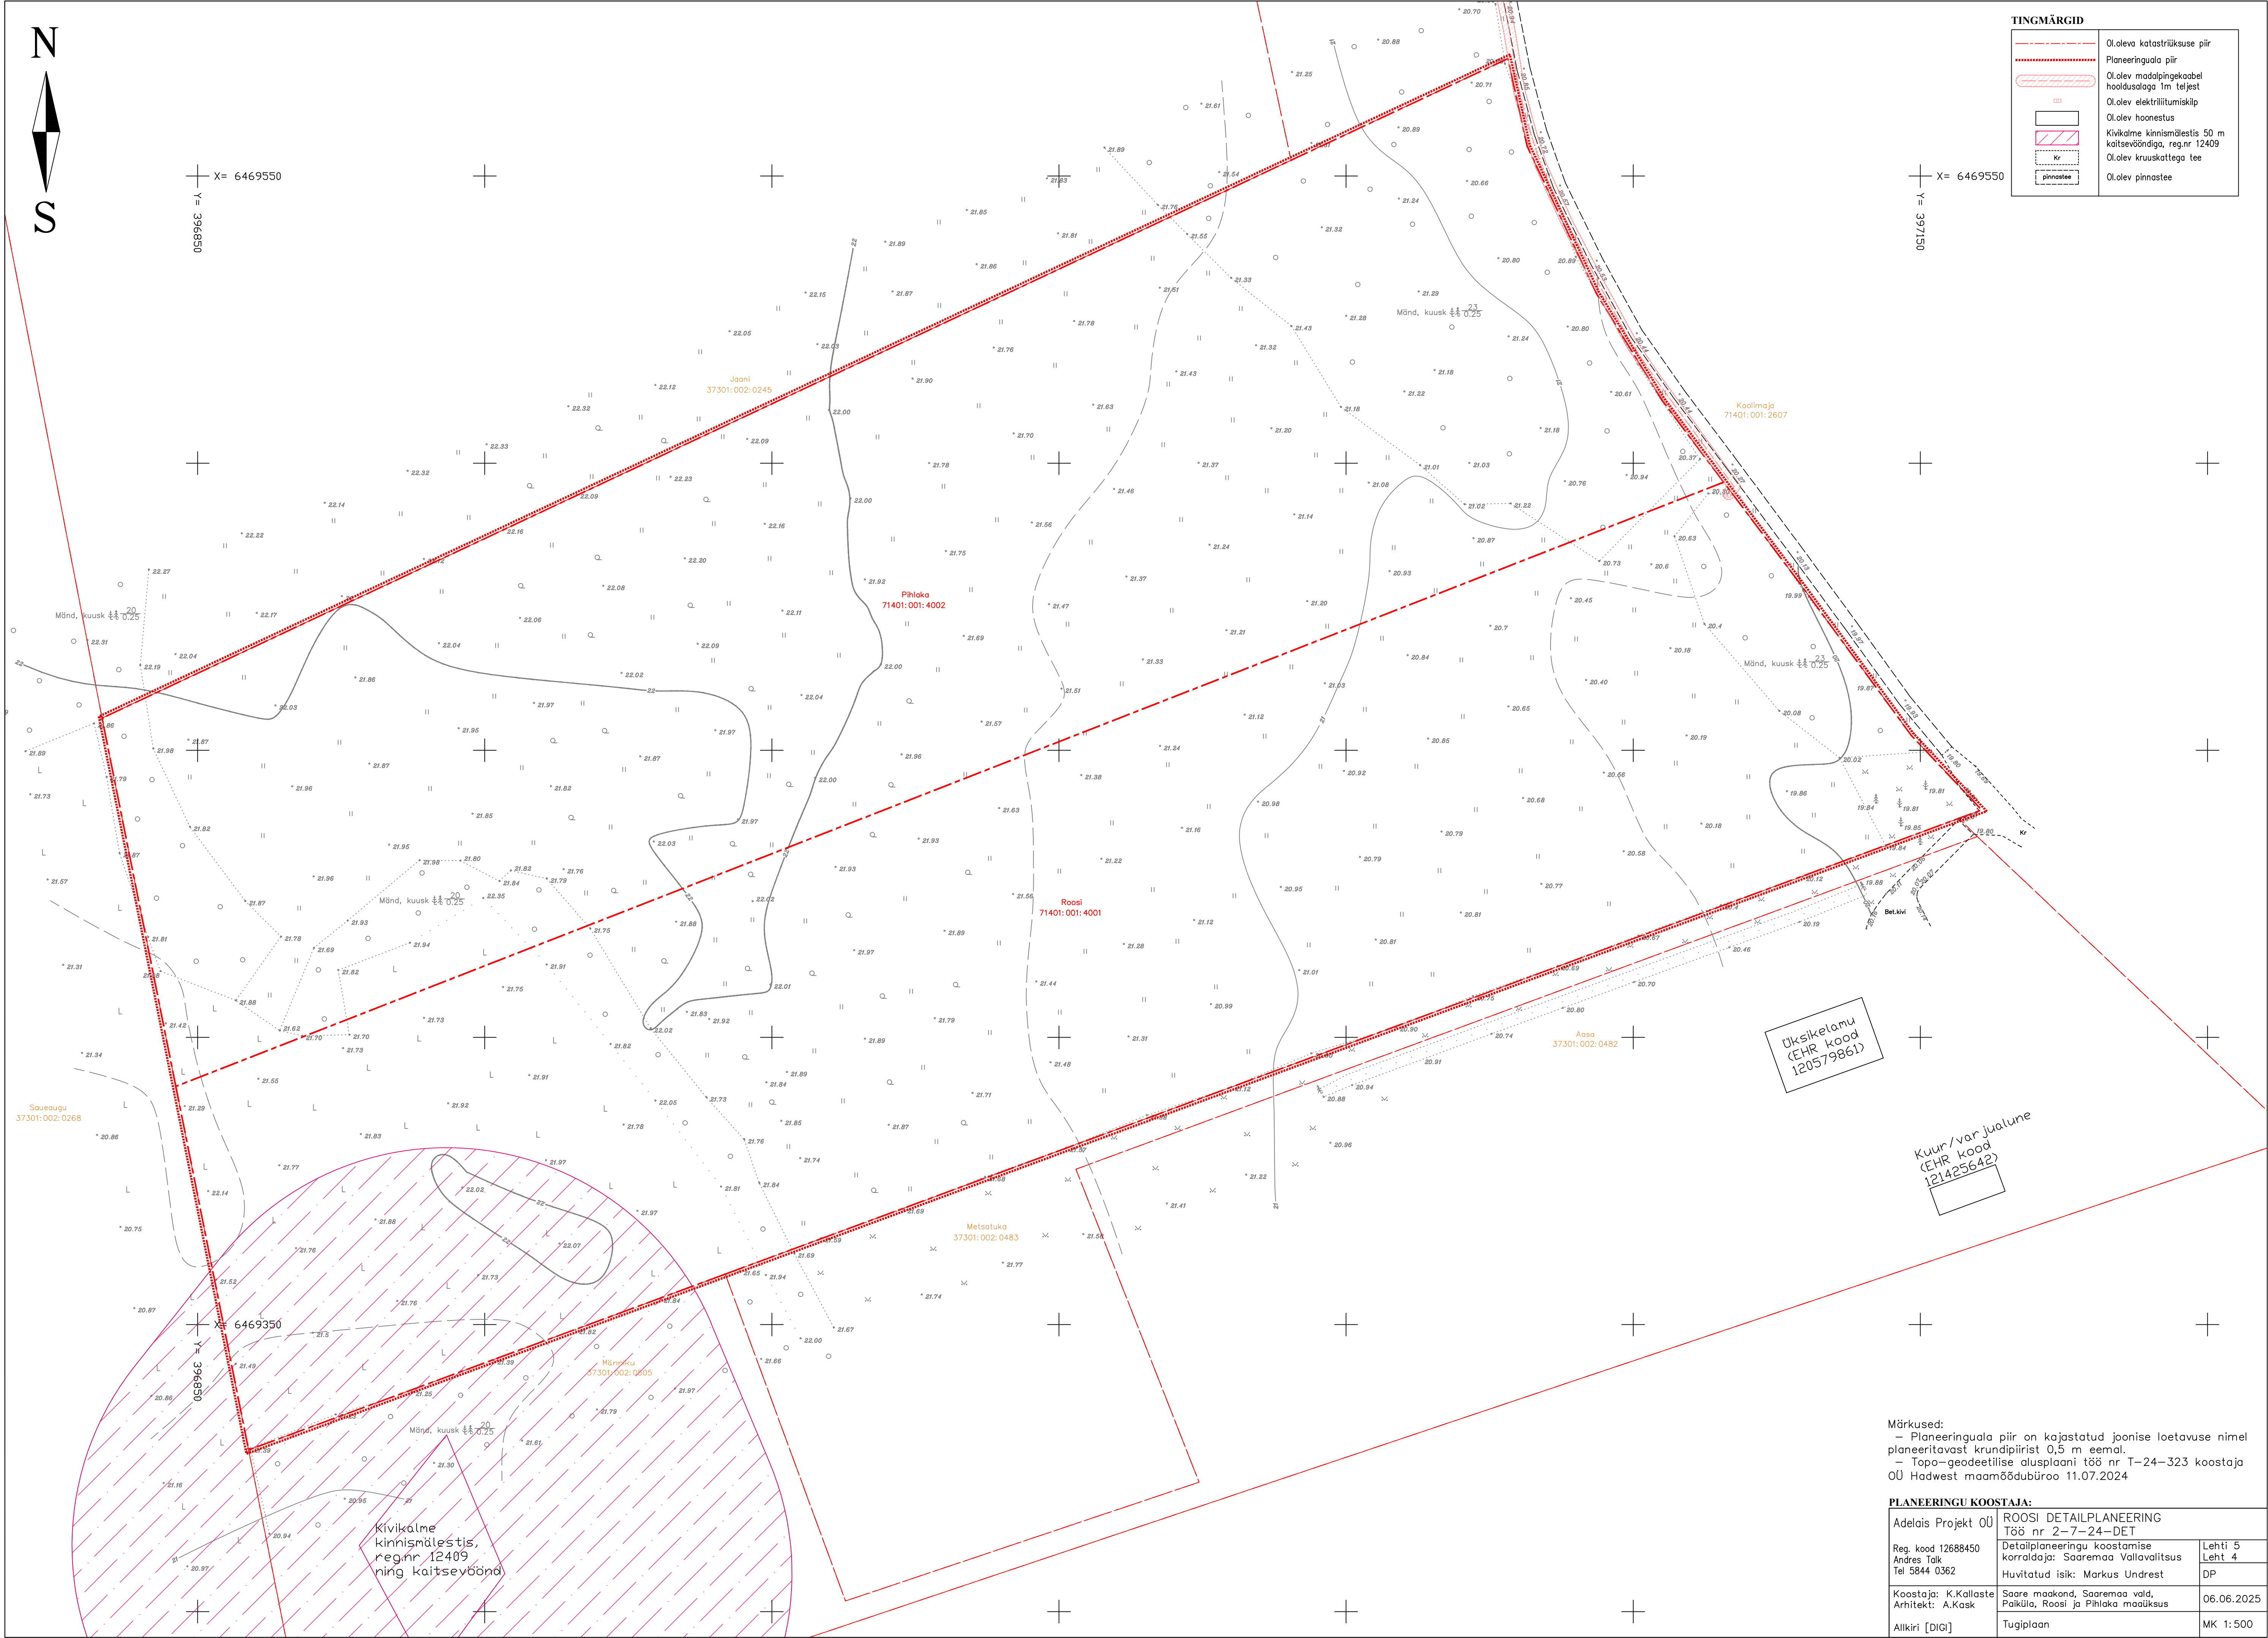

Märkused:
– Planeeringuala piir on kajastatud joonise loetavuse nimel planeeritavast krundipiirist 0,5 m eemal.
– Topo-geodeetilise alusplani töö nr T-24-323 koostaja OÜ Hadwest maamõõdubüroo 11.07.2024

PLANEERINGU KOOSTAJA:		
Adelais Projekt OÜ	ROOSI DETAILPLANEERING	
Reg. kood 12688450	Töö nr 2-7-24-DET	
Andres Talk	Detailplaneeringu koostamise	Lehti 5
Tel 5844 0362	korraldaja: Saaremaa Vallavalitsus	Leht 4
	Huvitatud isik: Markus Undrest	DP
Koostaja: K.Kallaste	Saare maakond, Saaremaa vald,	06.06.2025
Arhitekt: A.Kask	Paikla, Roosi ja Pihlaka maaiüksus	
Allkiri [Digl]	Tugiplaan	MK 1:500