


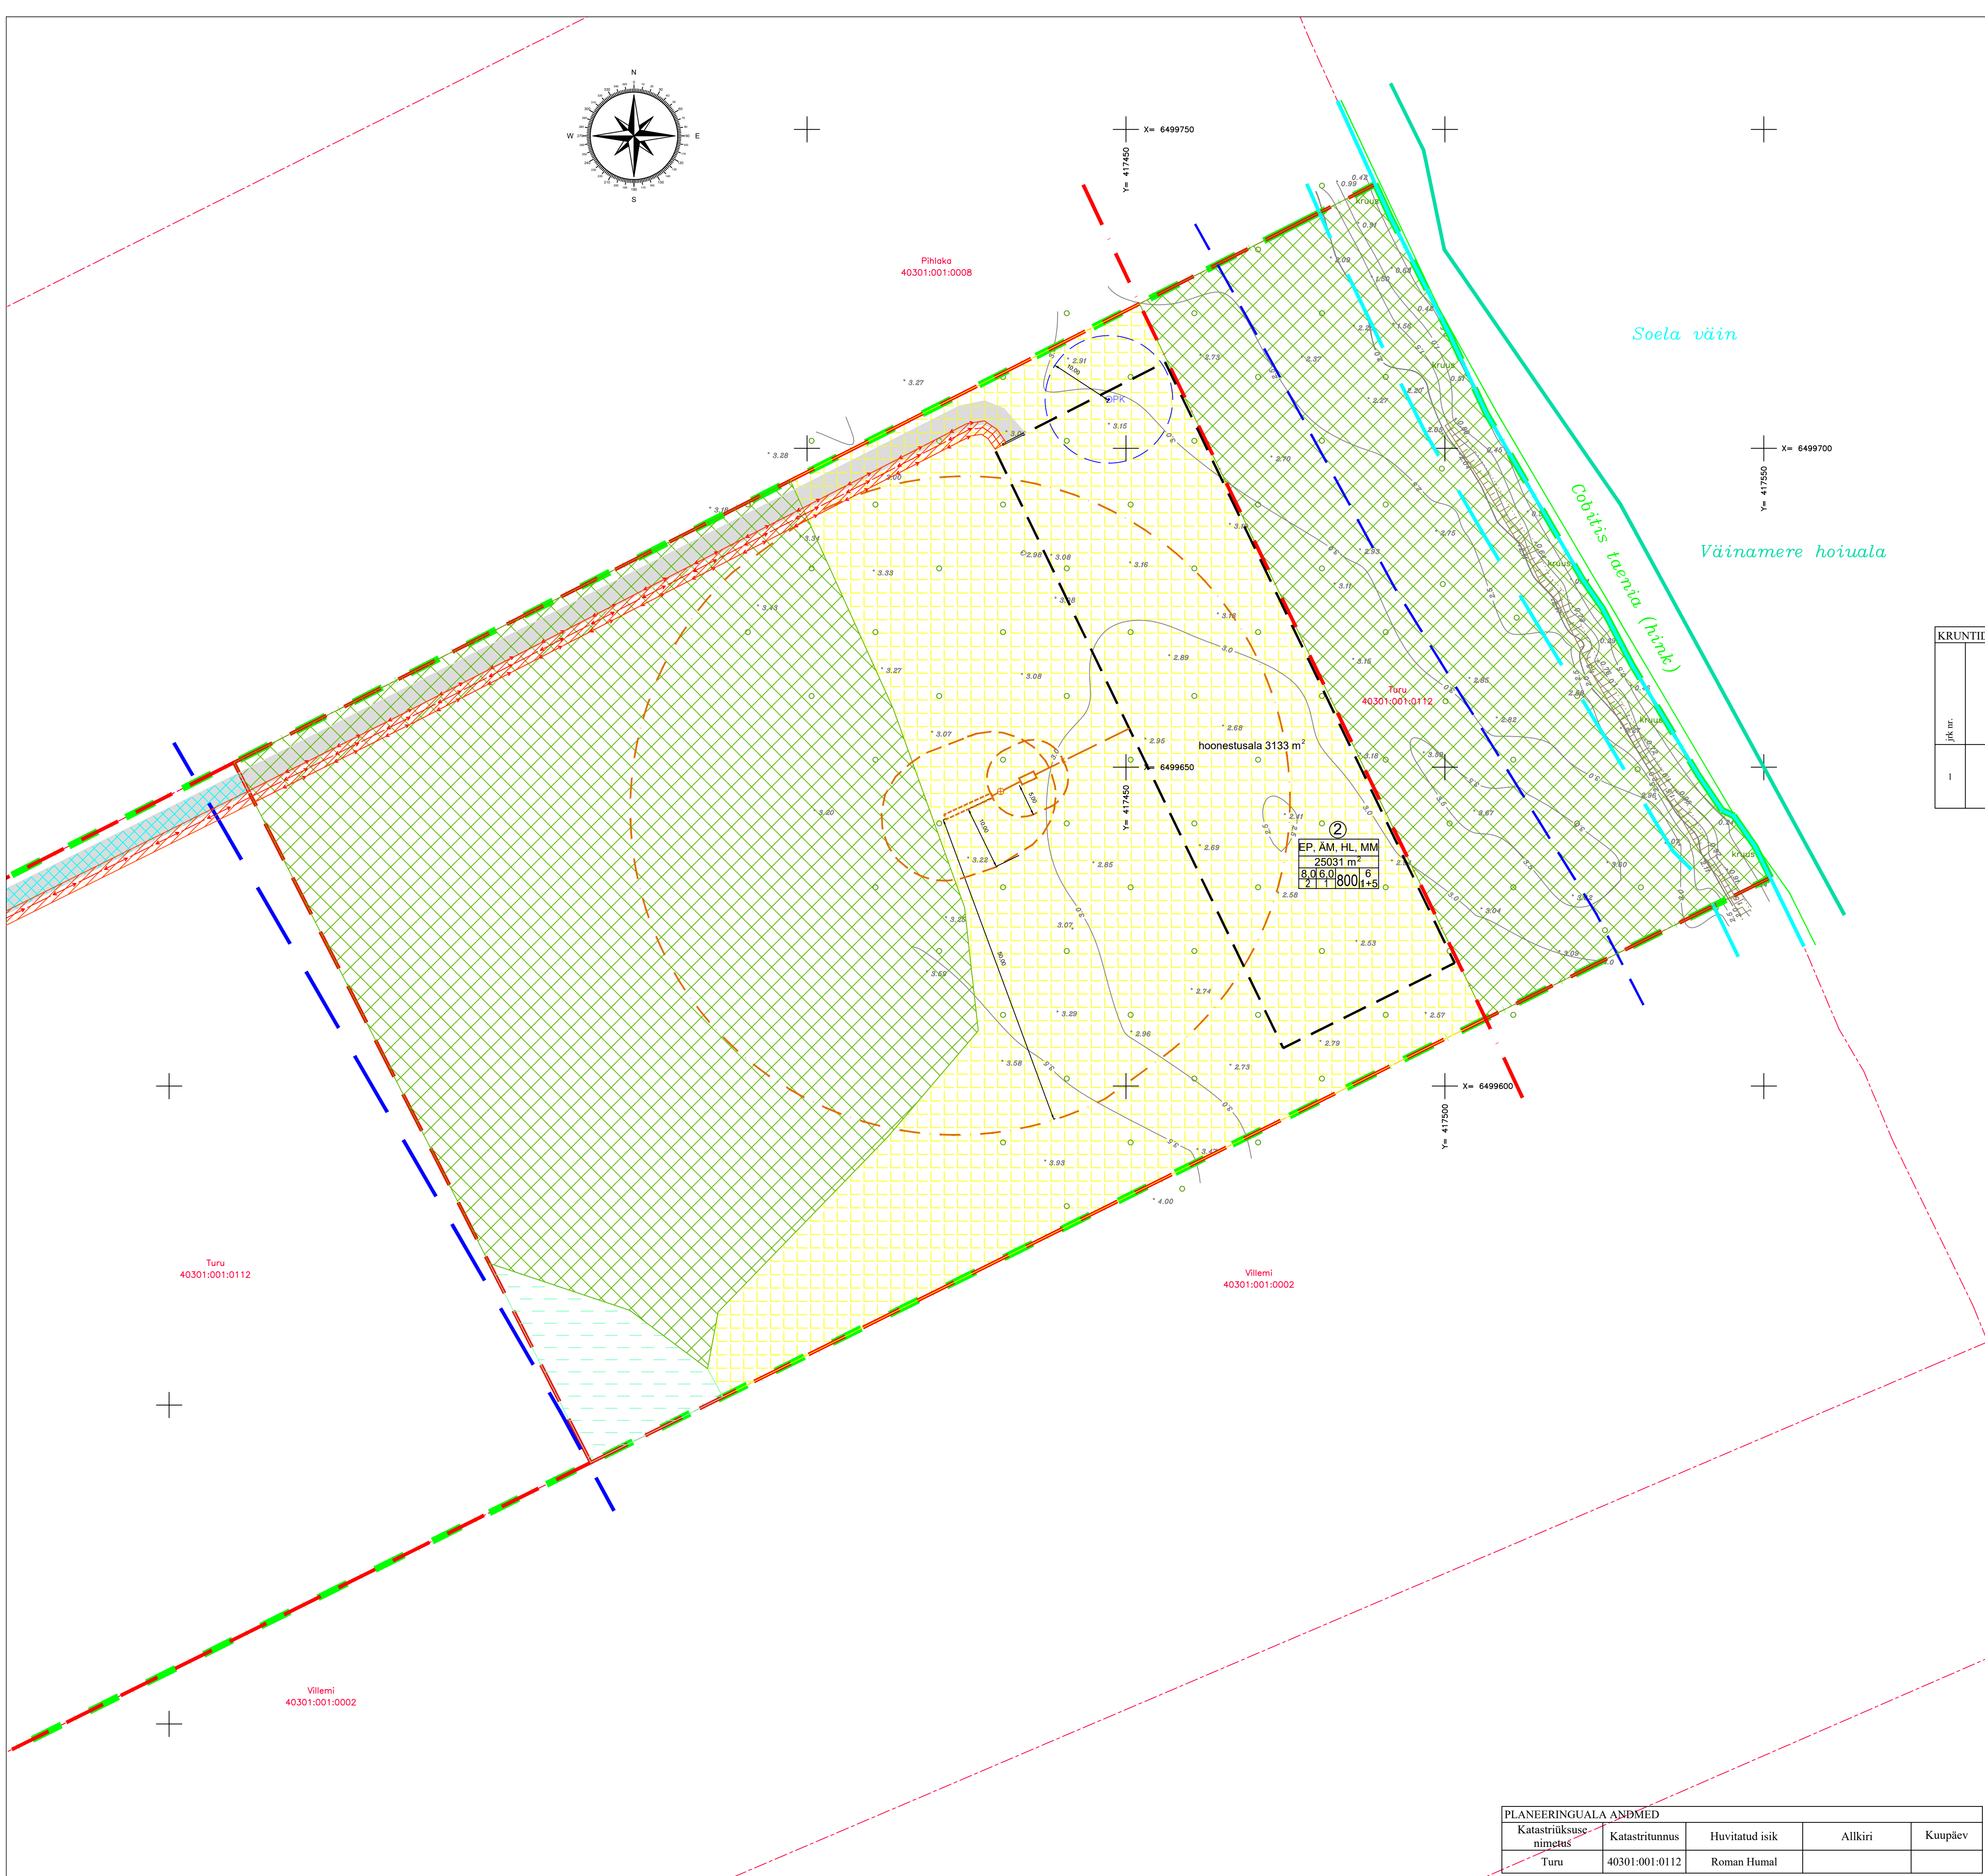

- TINGMÄRGID
- Olemasolev
- Katastriüksuse piir
 - UP järgne ehituskeelvööndi piir
 - Kallasraja piir (Maa- ja Ruumiamet)
 - Veekaitsevööndi piir (Maa- ja Ruumiamet)
 - Ehituskeelvööndi piir (Maa- ja Ruumiamet)
 - Väinamere hoiuala piir
 - III kategooria kaitsealused liigid ja kivistised
 - Väikeelamute maa 50%, looduslik puhkehaljasmaa 50%
 - Kaitsehaljastuse maa
 - Ligniisked alad
- Planeeritav
- Planeeringuala piir
 - Krundipiir
 - Hoonestusala piir
 - Juurdepääsutee
 - Juurdepääsutee servituudi seadmise ettepanek
 - Puurkaev
 - Puurkaevu hooldusala
 - Reoveepuhasti imbväljakuga
 - Kanaliseerimisrajalise kaitsevöönd
 - Veehaarde (sh hooldus- ja sanitaarkaitseala) rajamise piiranguga ala
 - Madalpingekaabel
 - Tehnovõrgu kaitsevöönd

KRUNDIDE EHTUSÕIGUS										
jrk nr	pos nr või aadressi ettepanek	krundi planeeritud summa (ha)	suurim lubatud ehitisealine pind (m²)	lubatud korterelarus (põhihoonealhoone)	lubatud maksmaline kõrgus (m) (põhihoonealhoone)	Hoonete suurim lubatud arv (põhihoonealhoone)	krundi kasutamise sihtotstarve	kaitsealuse rajamise sihtotstarve ja osakaal	tuleohtlikkus	kitsendused
1	2	25031	800	3/1	8,0/6,0	1+5	EP, AM, HL, MM	M 95%, A 5%	TP3	1. Kallaraada 2. Rannu ja kalla veekaitsevöönd 3. Rannu ja kalla ehitisekaitsevöönd 4. Puurkaevu hooldusala 5. Kanaliseerimisrajalise kaitsevöönd 6. Madalpingekaabli kaitsevöönd

KRUNDI EHTUSÕIGUS	
POS NR	1
SIHTOTSTARVE	EP, AM, HL, MM
KRUNDI PIND	25031 m²
HOONE LUBATUD MAKS. KÕRGUS	8,0/6,0
ELAMU/ABHOONE	211+800
LUBATUD KORRUSELUSUS ELAMU/ABHOONE	1+5
HOONETE LUBATUD SUURIM ARV	1
LIHONDE-ABHOONED	SUURIM LUBATUD EHTISEALINE PIND

Krundi kasutamise sihtotstarve (ruumilise planeerimise leppemärgid 2013)

EP – üksikelamu maa
AM – majutushoone maa
HL – looduslik maa
MM – metsamaa

Märkused: planeeringu alusmaterjal – DP Projektbüroo OÜ poolt koostatud geodeetilise alusplaan, t88 nr 04–25–G; koordinaadid on LEST 97 süsteemis; kõrgused on EH2000 süsteemis; eskiislahenduse seletuskiri kuulub lahutamatu osana joonise juurde

 DP Projektbüroo OÜ Reg.kood 11217547 EEP000710, 26.04.2006 Rohu 5, Kuressaare Tel +372 4545491	Detailplaneeringu koostamise huvitatud isik		Roman Humal	
	Töö nimetus ja aadress		Turu detailplaneering Soela küla, Saaremaa vald, Saare maakond	
	Joonise nimetus		Eskiislahendus	
	Mõõt	Töö nr	Standard	Joonis
1:500	03-25-DP	eskiis	2	2

PLANEERINGUALA ANDMED				
Katastriüksuse nimetus	Katastritunnus	Huvitatud isik	Allkiri	Kuupäev
Turu	40301:001:0112	Roman Humal		