


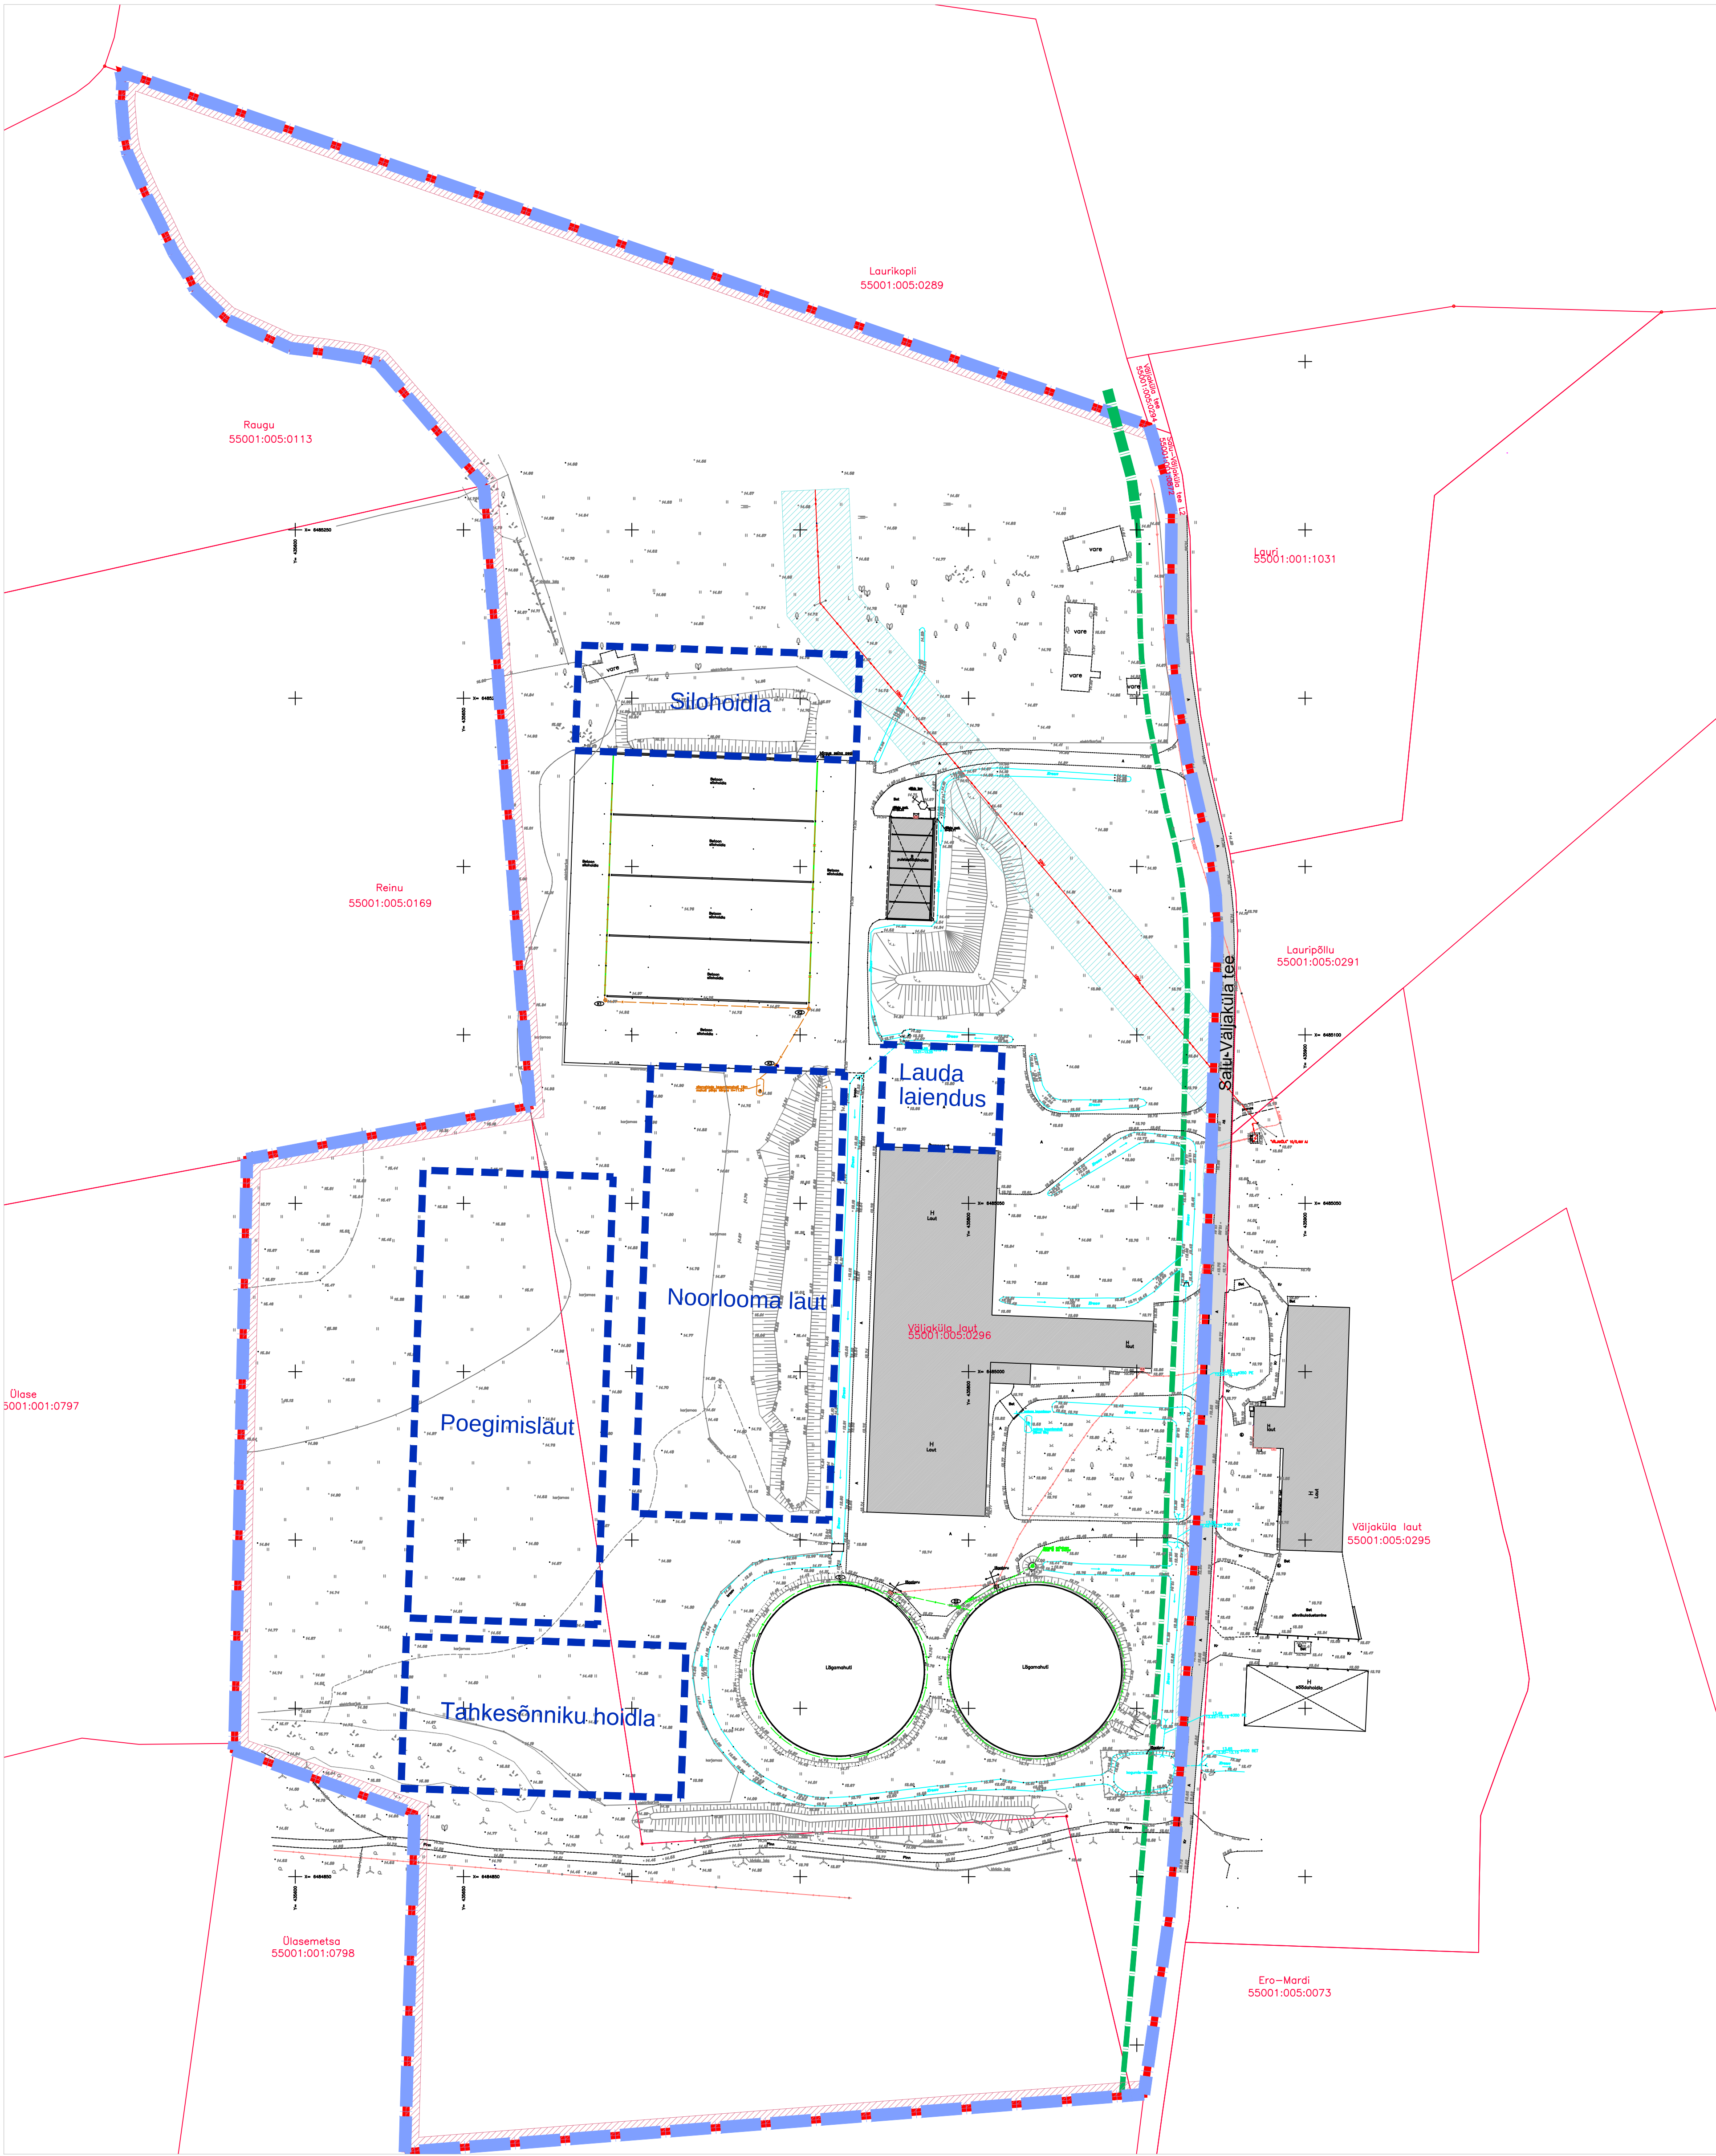

LEPPEMÄRGID:	
OLEMASOLEV:	
	PLAN: ALA PIIR
	KATASTRIRÜKSUSTE PIIRID
	OLEMASOLEV AVALK TEE
	SEADUSJÄRGNE TEEKATSEVÕONDI PIIR
	OLEMASOLEV HOONE
	OLEMASOLEV 10 KV ÕHULIN
	OLEMASOLEV 0,4 KV MAAKABEEL
	OLEMASOLEVA TEHNORAJATISE KITSENDUSE ALA
PLANEERITAV:	
	PLANEERITAVA KRUNDI PIIR
	PLANEERITUD EHTIS

Töö nr.		Planeeringu koostamise korraldaja:		
170425		SAAREMAA VALLAVALITSUS		
PROJEKTIJUHT		Huvitatud isik:		
I. HIMMIST		RAUNI PÖLLUMAJANDUSÜHISTU		
PLANEERIJAL		SAARE MAAKOND		
P. HEIN		SAAREMAA VALD		
Kuupäev		KOIGI-VÄLJAKÜLA		
22.04.2025		VÄLJAKÜLA LAUDA		
M 1:1000		DETAILPLANEERINGU		
		ESKIIS		

STAAD.	LEHT	LEHTI
PLAN.	1	1

MAA Registriküla PT 22/03/05
MTR: EEP00326, ELK00027
EL10207096-0001, EP10207096-0001

Kõikide OÜ Reg. kood 10207096
Rohu S. Kuressaare 93819
453 3723 / 508 4489
knaad@knaad.ee / www.knaad.ee