

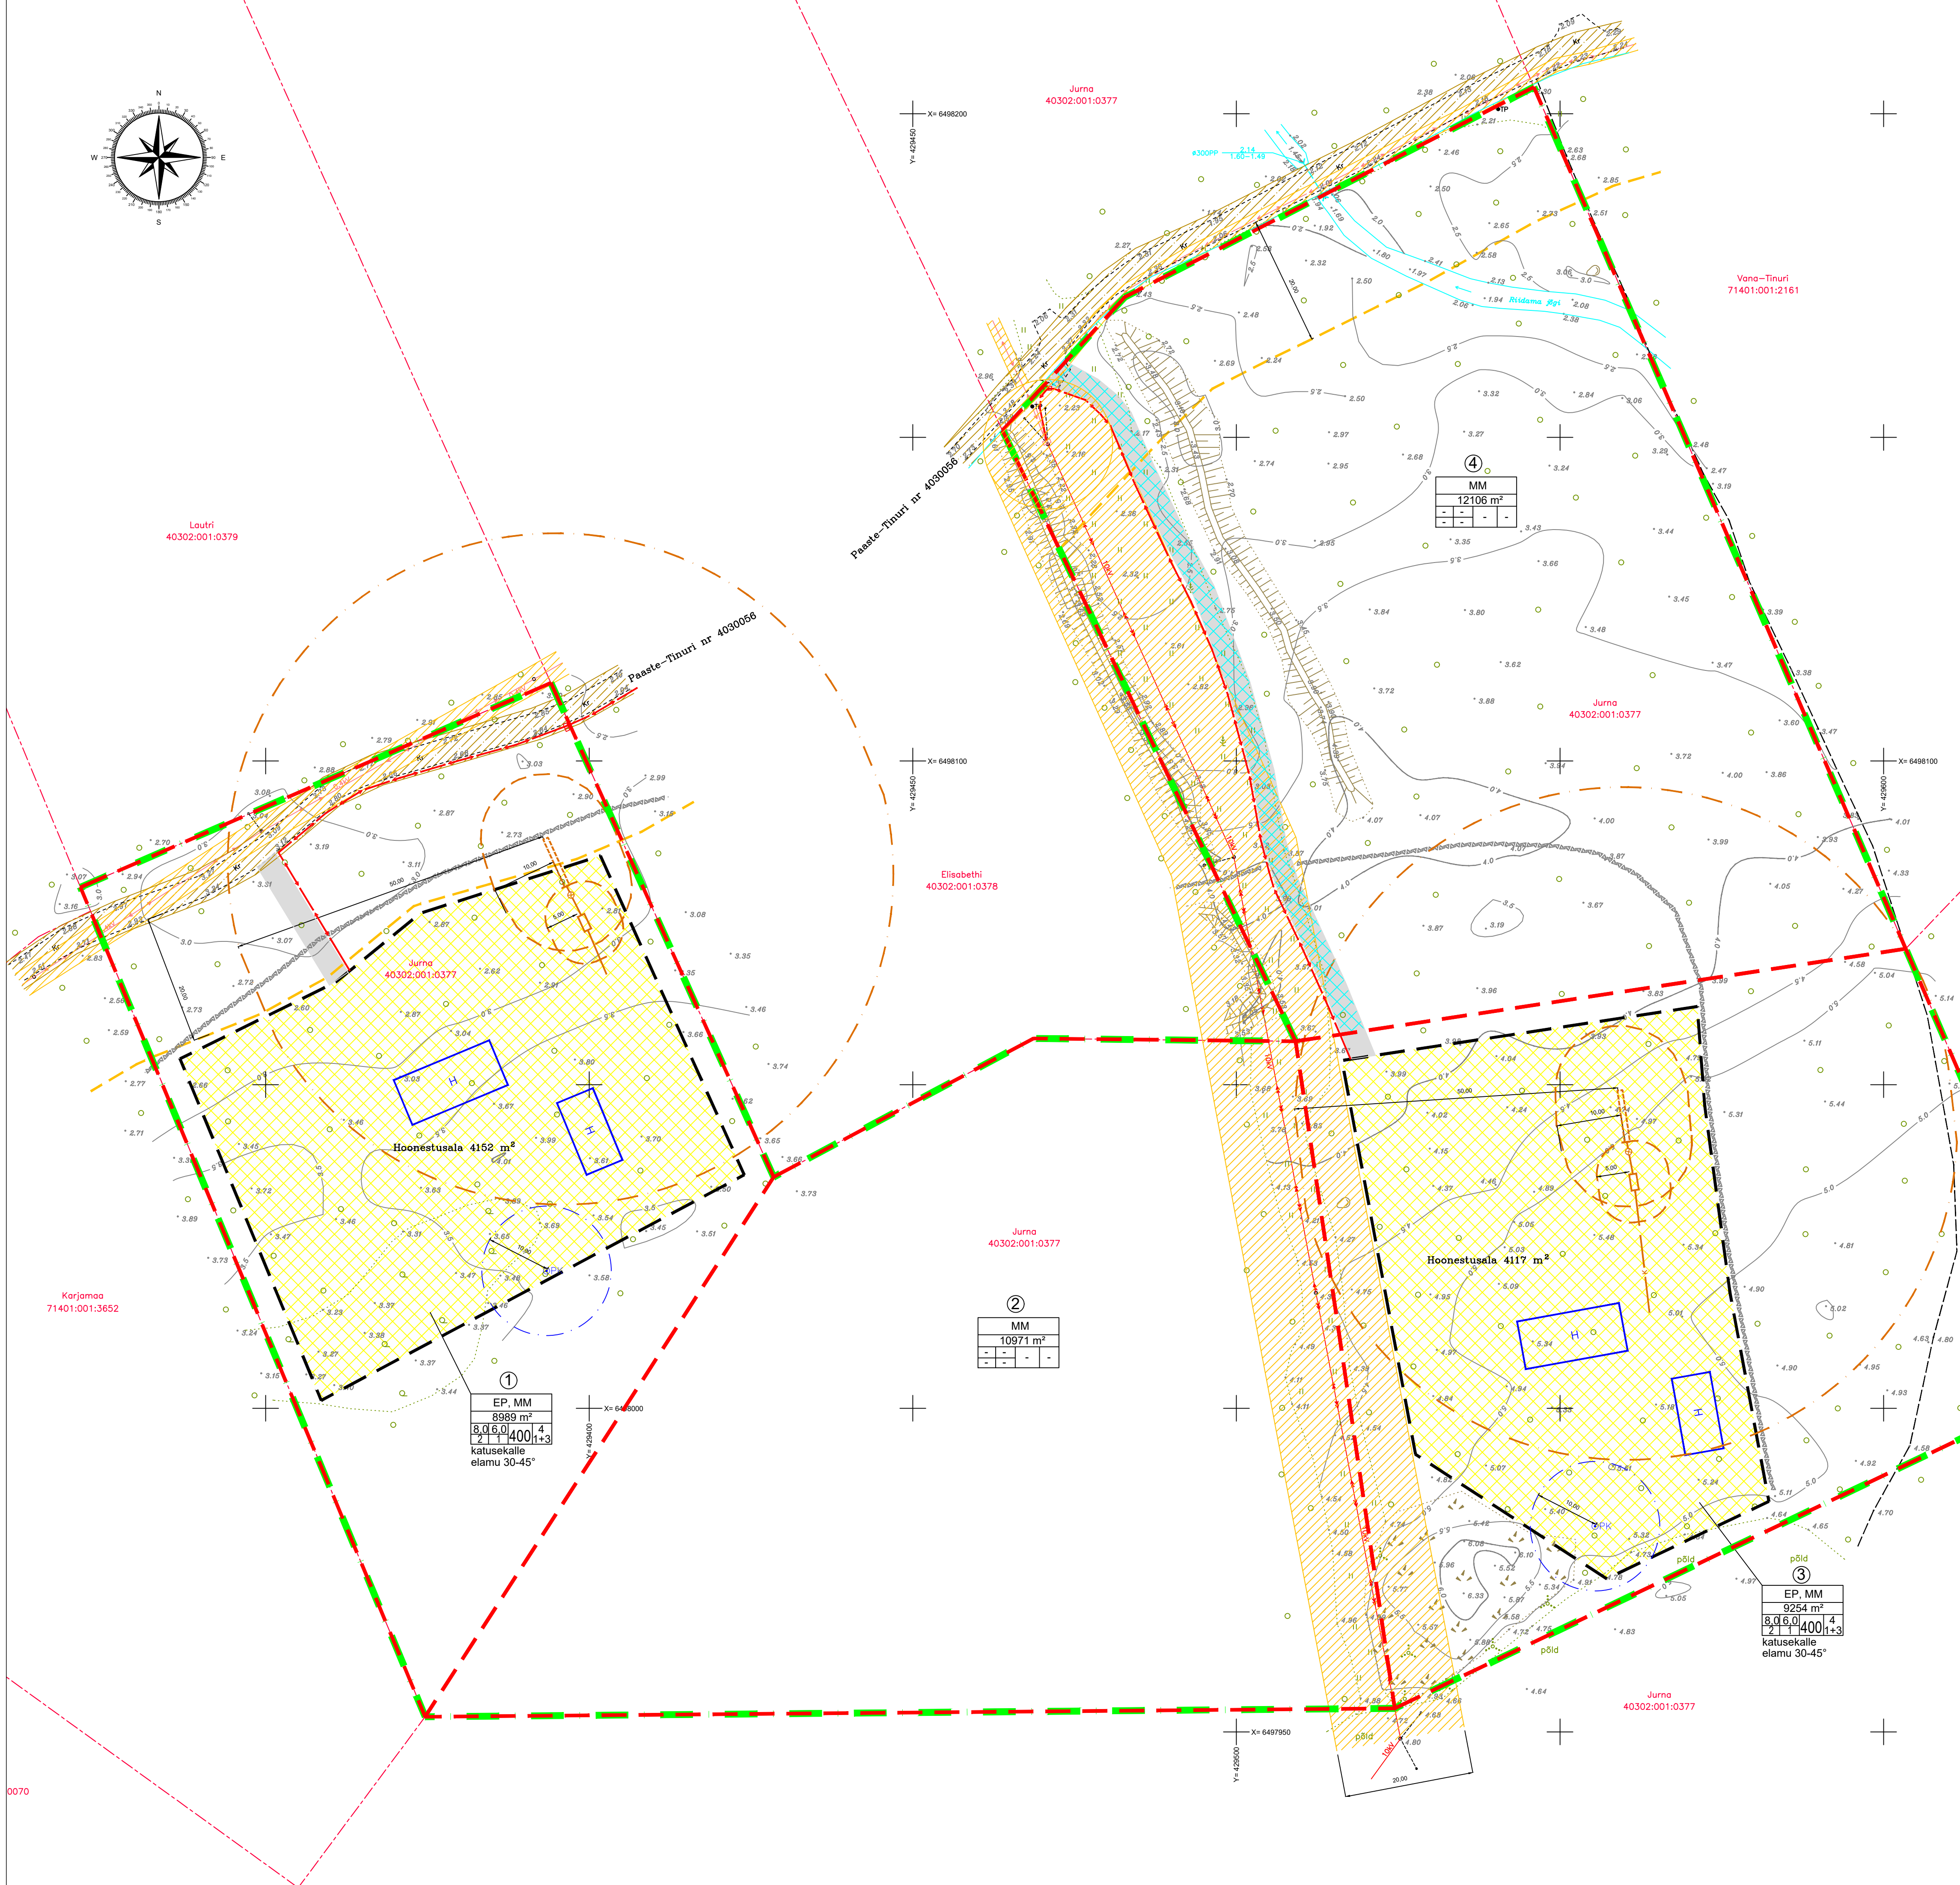


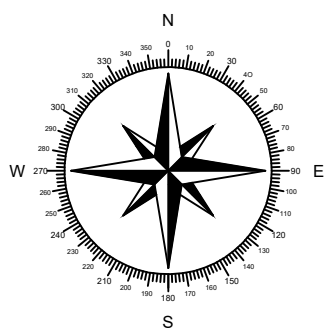

KRUNTIDE EHITUSÕIGUS										
jrk nr.	pos arv ja aadressi ettepanek	krundi planeeritud suurus (ha)	suurim lubatud ehitistalune pind (m²)	lubatud korruselisus (põhihoone-abihoone)	lubatud maksimaalne kõrgus (m)	hoonete suurim lubatud arv	krundi kasutamise eesmärk	kanalisatsiooni suurus ja materjal	teletasuvus	teatavused
1	1	8989	400	3/4	8,0/6,0	1+3	EP, MM	M 100%	TP3	1. Juurdepääsutee sundvaldus 2. Madalpinge õhuliini kaitsevöönd 3. Paaste-Tinuri tee kaitsevöönd 4. Puurkaevu hooldusala 5. Kanalisatsioonirajatis kaitsevöönd
2	2	10971	-	-	-	-	MM	M 100%	-	1. Keskpinge õhuliini kaitsevöönd
3	3	9254	400	3/4	8,0/6,0	1+3	EP, MM	M 100%	TP3	1. Keskpinge õhuliini kaitsevöönd 2. Madalpinge kaabli kaitsevöönd 3. Juurdepääsutee sundvaldus 4. Juurdepääsutee servid
4	4	12106	-	-	-	-	MM	M 100%	-	

- TINGMÄRGID**
- Olemasolev**
- Katastriüksuse piir
 - Kruuskatttega tee
 - Teerada
 - Teekaitsevööndi piir
 - Keskpinge õhuliin
 - Madalpingekaabel
 - Mastalaajam
 - Tehnovõrgu kaitsevöönd
 - Sundvaldusega ala
- Planeeritav**
- Planeeringuala piir
 - Krundipiir
 - Hoonestusala
- Juurdepääsutee**
- Tinglik hoone asukoht ja suurus
 - Puurkaev
 - Puurkaevu hooldusala
 - Reoveepuhasti imbväljakuga
 - Kanalisatsioonirajatis kaitsevöönd
 - Veehaarde (sh hooldus- ja sanitaarkaitseala) rajamise piiranguga ala
 - Litumiskilp
 - Madalpingekaabel
 - Teeservituudi seadmise ettepanek

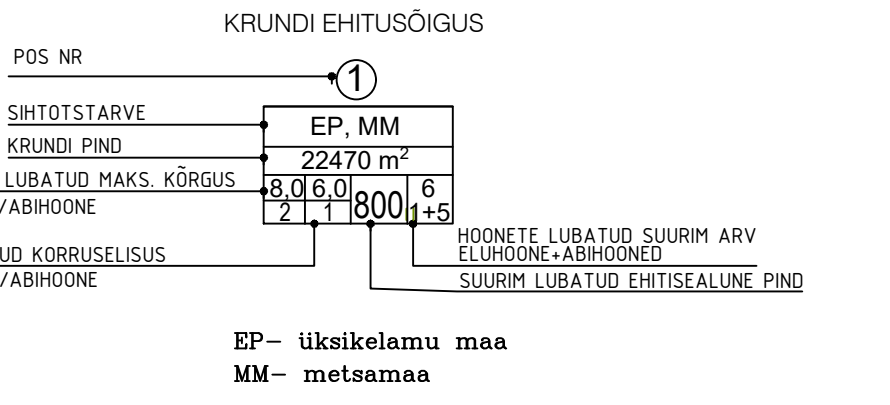

Märkused: planeeringu alusmaterjal – DP Projektbüroo OÜ geodeetilise alusplaan, t88 nr 04–25–G; Dopopen OÜ Jurna kinnistu detailplaneering, t88 nr 05–99; koordinaadid on LEST'97 süsteemis; kõrgused on EH2000 süsteemis; eskiislohenduse seletuskiri kuulub lahutamatu osana joonise juurde		DP Projektbüroo OÜ Reg.kood 11217547 EKP000710, 26.04.2006 Rohu 5, Kuressaare Tel +372 4545491		Detailplaneeringu koostamise huvitatud isik	
Koostajad: Alar Oll Janika Jürgenson		Töö nimetus ja aadress Jurna detailplaneering Paaste küla, Saaremaa vald, Saare maakond		Timo Kaubi	
Kuupäev: 04.06.2025		Joonise nimetus Eskiislohendus		Joonise nimetus	
Mõõt 1:500		Töö nr 04-25-DP		Stadium eskiis	
				Joonis 1	
				Joonisid 2	