


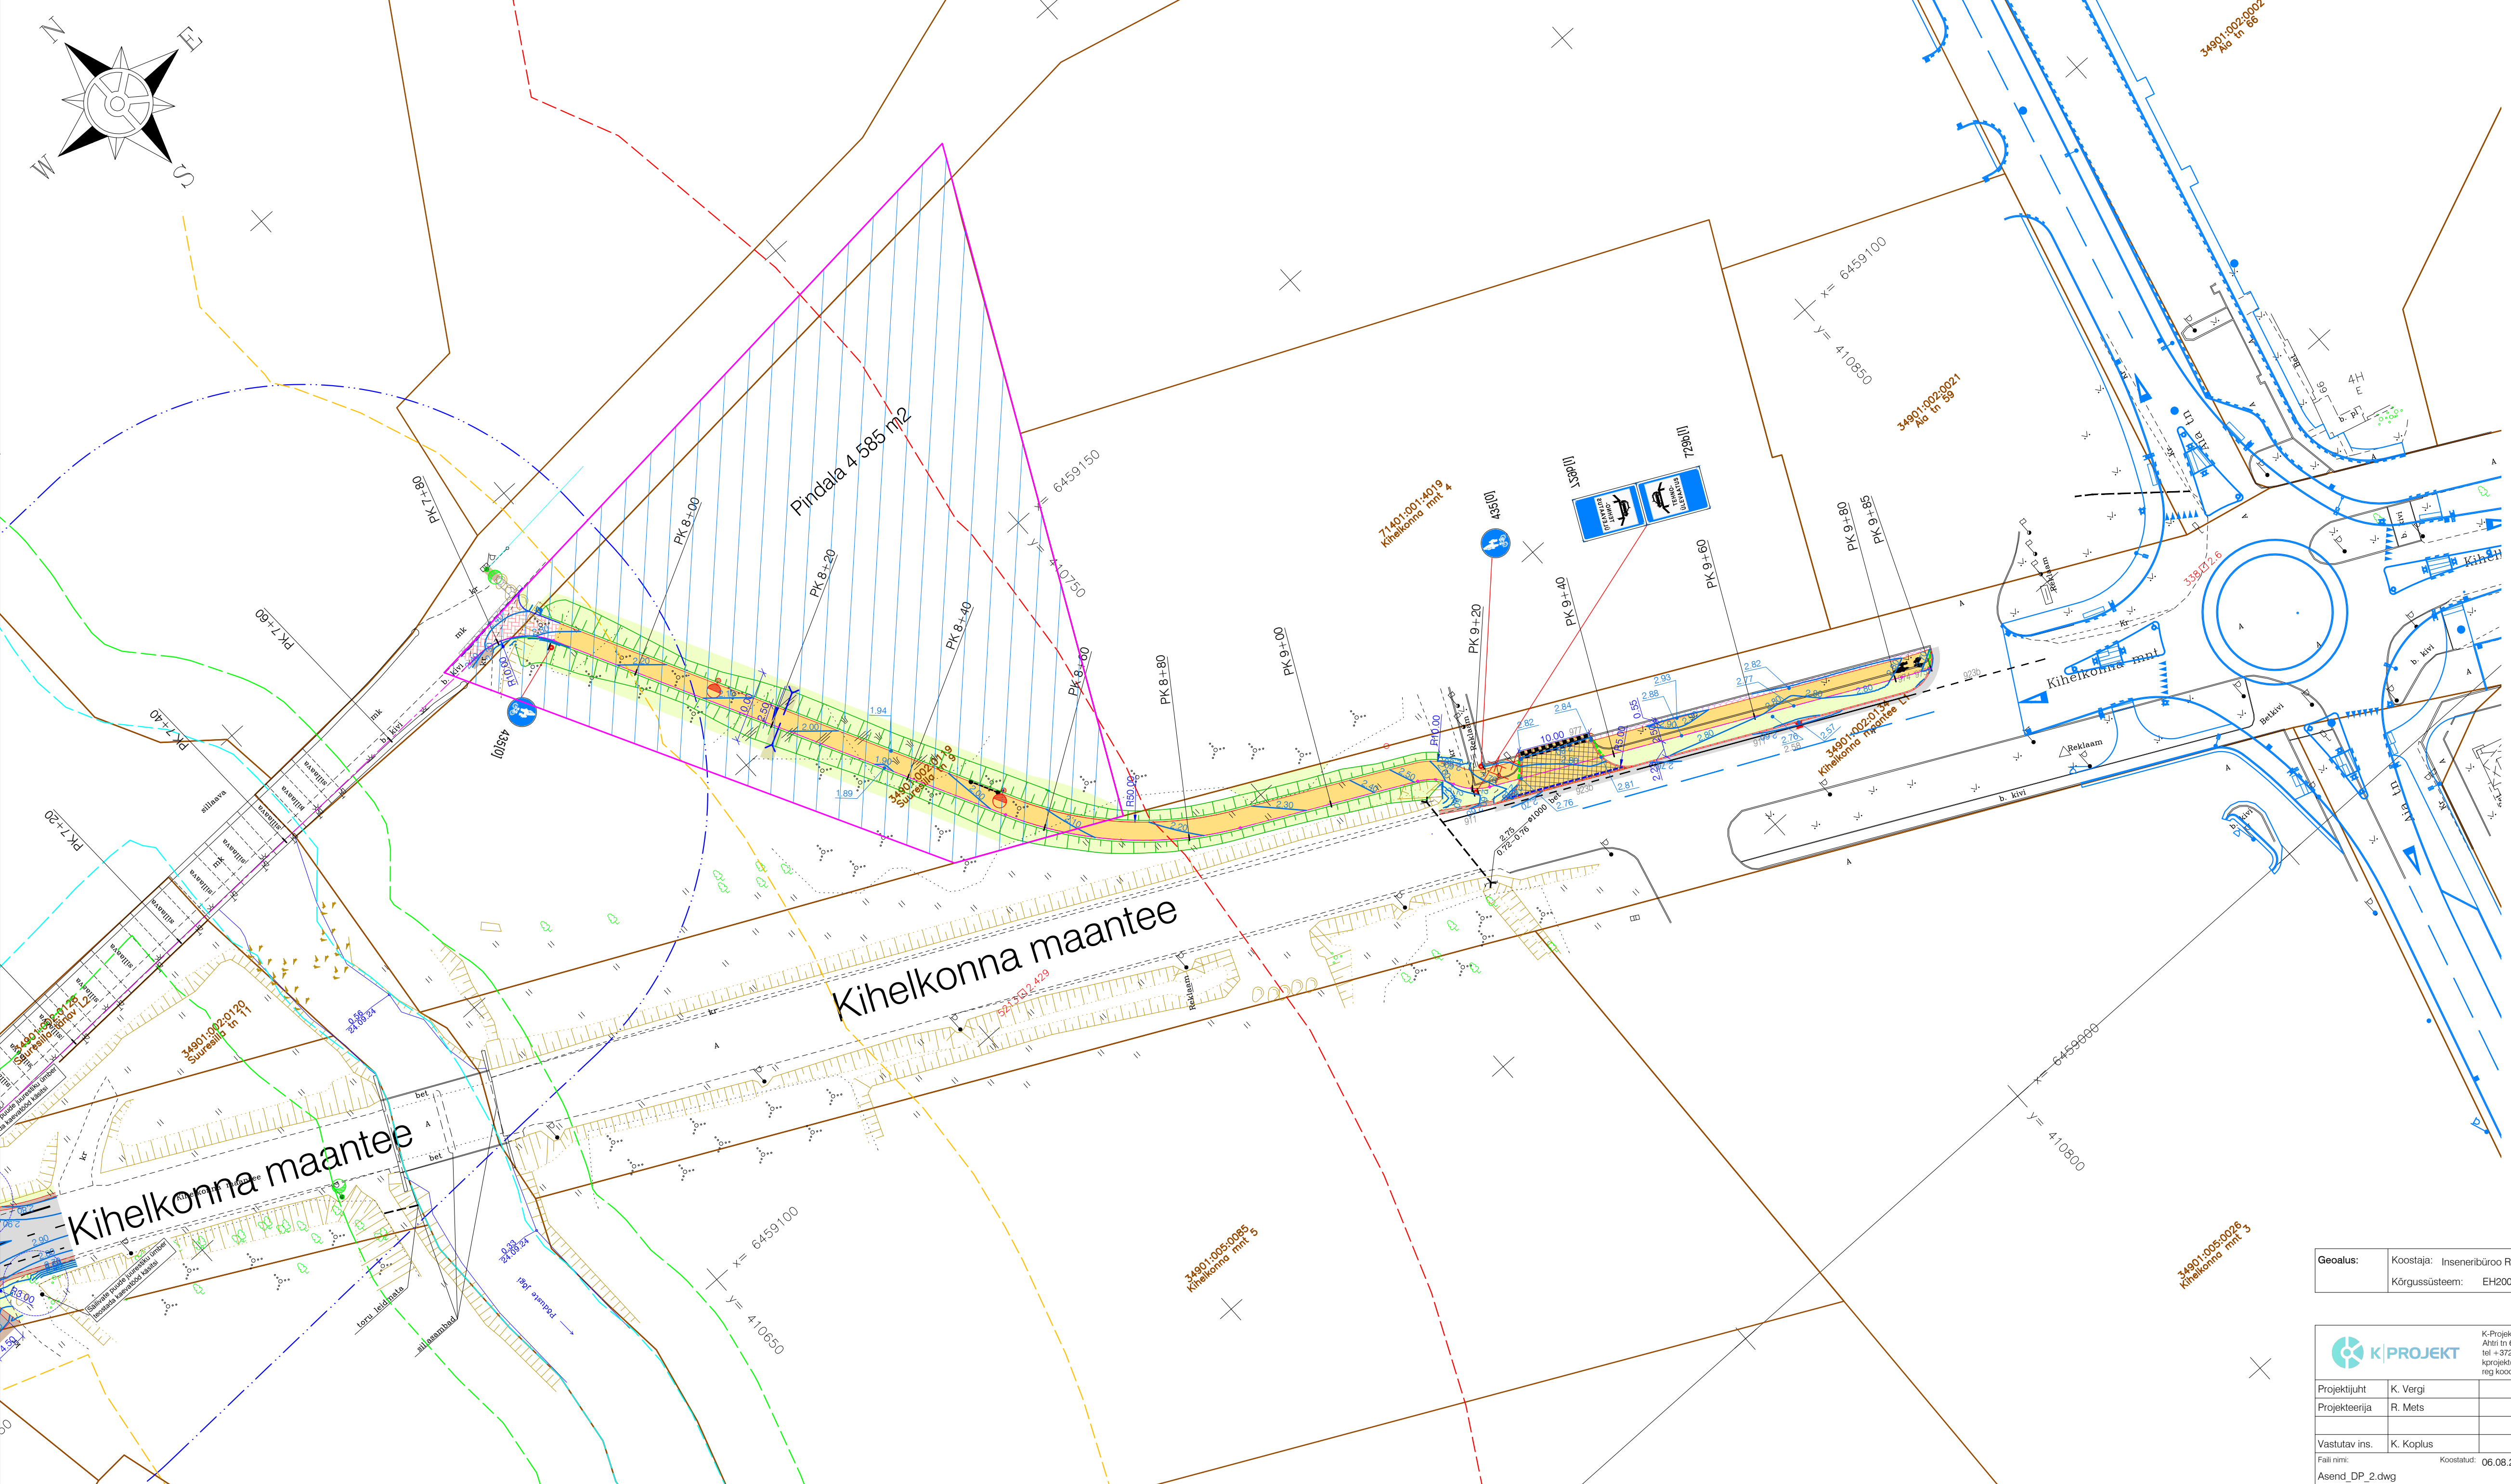

TINGMÄRGID

- Kinnistu piir
- Ranna või kalda piiranguvöönd
- Ranna või kalda ehituskeeluvöönd
- Ranna või kalda veekaitsevöönd
- Veekogu avalik kasutus
- Ehitismälestise Kuressaare suursild (reg-nr 20859) kaitsevöönd (50m rajatisest)
- Projekteeritud kergliiklustee telgjoon
- Projekteeritud tee servajooned
- Projekteeritud sõidutee äärekivi 150x290 (h=12 cm)
- Projekteeritud sõidutee äärekivi 150x290 (h=3 cm)
- Projekteeritud kõnnitee äärekivi 80x200 (h=0 cm)
- Projekteeritud sõidutee künnis
- Projekteeritud truu toru ja kraavi põhja kõrgusarvudega
- Projekteeritud teekattemärgistus
- Projekteeritud liiklusmärgi post
- Projekteeritud sõidutee ab-katend Tüüp 2
- Projekteeritud jalg- ja jalgrattatee ab-katend
- Projekteeritud jalg- ja jalgrattatee tugevdatud ab-katend
- Projekteeritud kõnnitee betoonkivisillutiskatend Tüüp 2
- Projekteeritud ohutusriba täringukividest katend
- Projekteeritud munakividest katend
- Projekteeritud killustikkatend
- Projekteeritud haljasalade murukate
- Projekteeritud nõlvakindlustus
- Projekteeritud raadamine ja juurimine
- Projekteeritud horisontaal
- Projekteeritud kõrgusarv
- Projekteeritud neljakandilise luugiga sademevee restkaev
- Projekteeritud kergliiklustee valgusti mastil
- Olemasolev uuele konsoolile paigaldatav tänavavalgusti terasmastil
- Projekteeritud sademevee kanalisatsioonitoru
- Varem projekteeritud objektid (Klotoid OÜ töö nr 090321; ehitusluba nr 2112271/39910)

Detailplaneeringu ala (4 585 m2)

Geoalus:		Koostaja: Inseneribüroo REIB OÜ		Töö nr: TT-7013		Möödistatud: 10.2024	
		Kõrgussüsteem: EH2000		Koordinaatsüsteem: L-EST 97			
			Projekti nimi: Kihelkonna mnt kergliiklustee lõigus Aia tn - Kihelkonna mnt ringtee				
Projekti juht K. Vergi			Objekti asukoht: Kihlekkonna mnt Kuressaare linn				
Projekteerija R. Mets			Joonise nimi: Liikluskorraldus Leht 2				
Vastutav ins. K. Koplus							
Faili nimi:		Koostatud: 06.08.2025		Töö nr:		Stadium:	
Asend_DP_2.dwg				24121		Põhiprojekt	
						Dokumendi tähtis:	
						TL-4-01-2_DP	
						Mööskava:	
						1:500	