Lisa 1

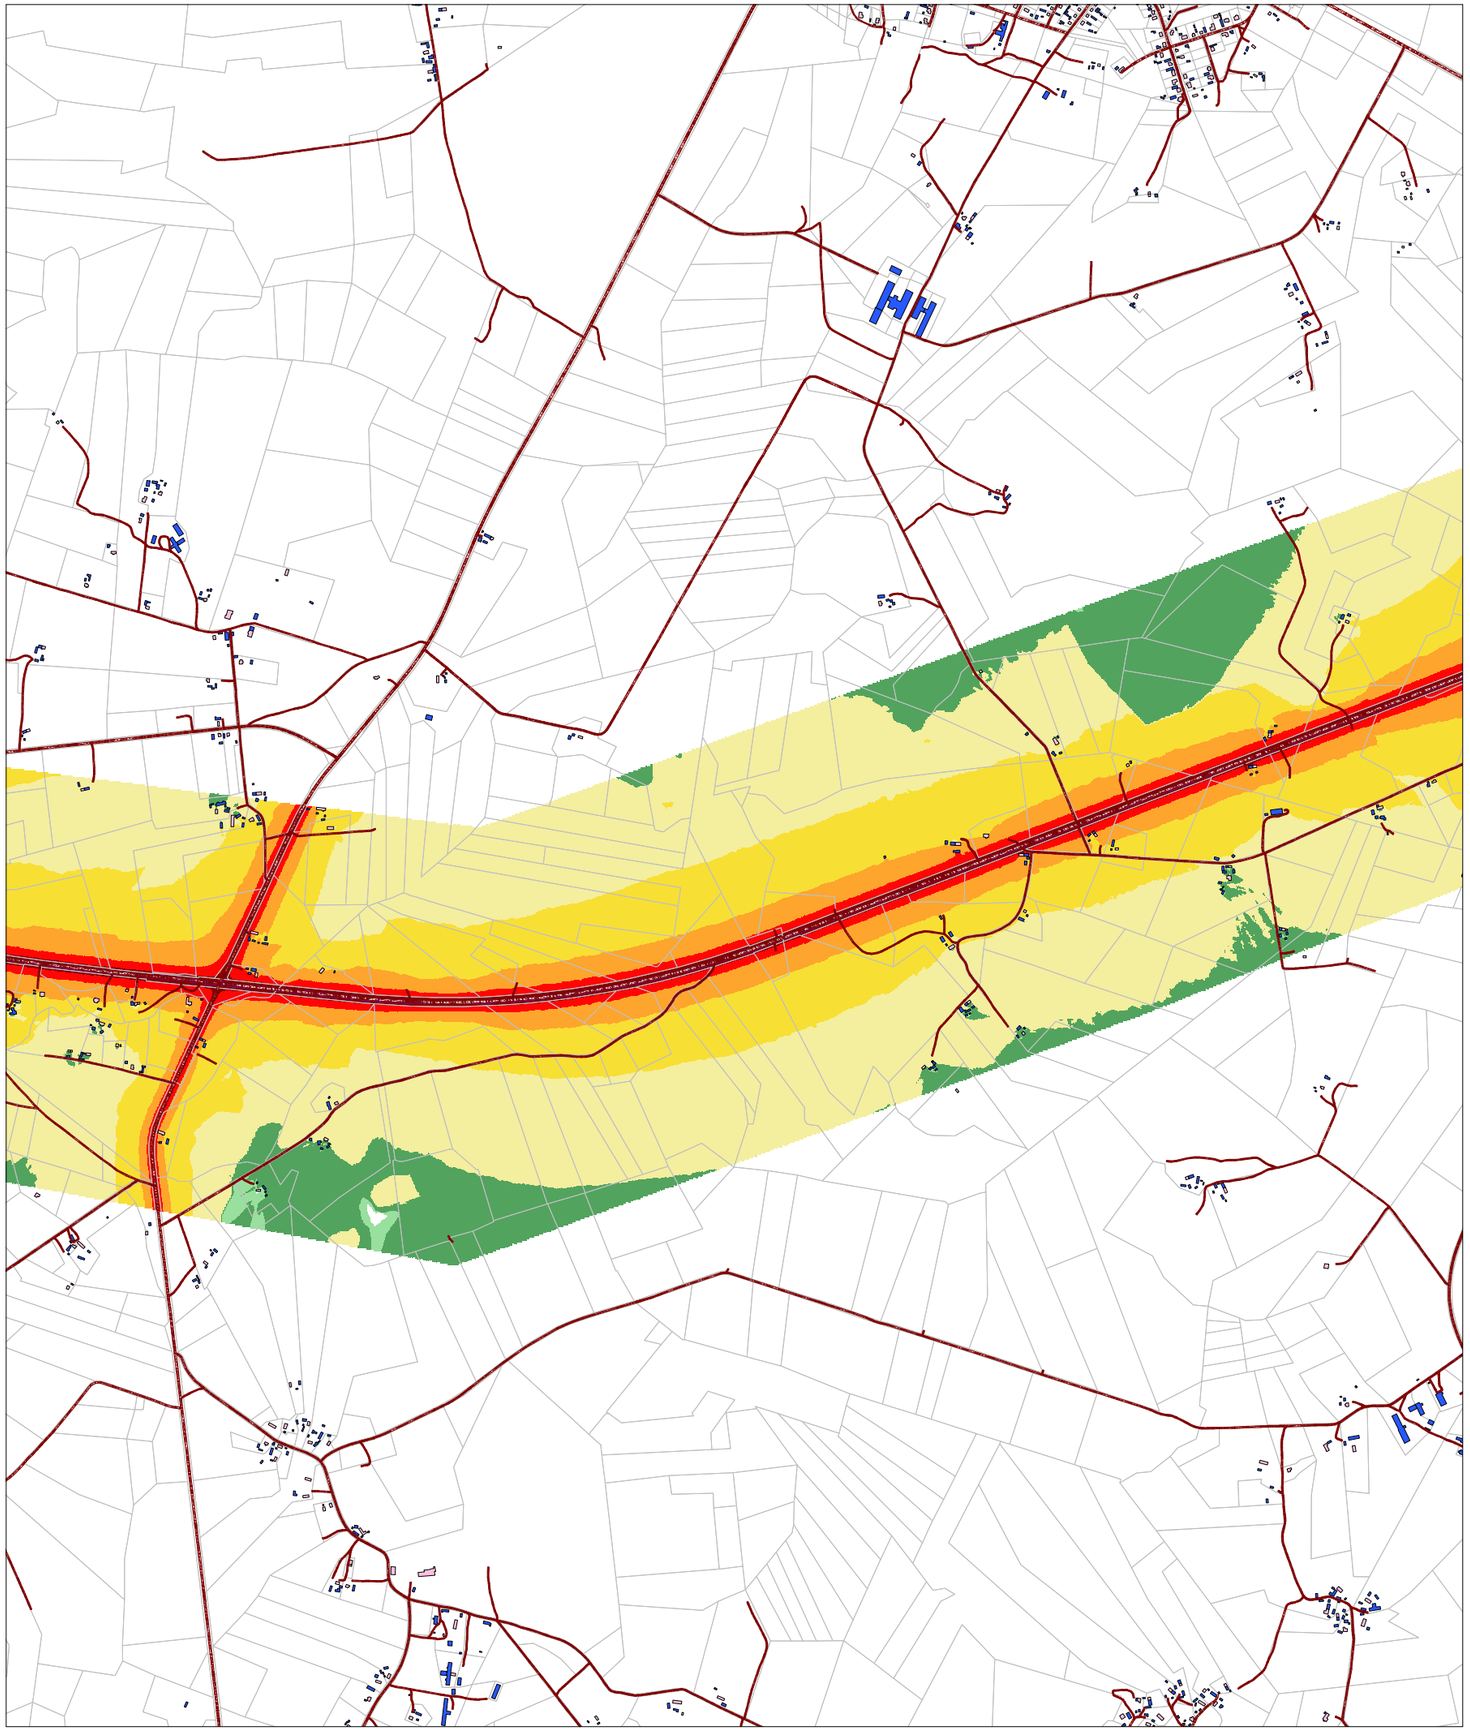

N

Liiklusmüra
hinnatud tase Ld, dB(A)

Päev (7-23)

Risti-Virtsu-Kuivastu-Kuressaare põhimaantee
(nr 10)

Mehama-Reina lõik

- > 35 dB
- > 40 dB
- > 45 dB
- > 50 dB
- > 55 dB
- > 60 dB
- > 65 dB
- > 70 dB
- > 75 dB
- > 80 dB

- Tee
- Elu- või ühiskondlik hoone
- Kõrval- või tootmishoone

Märkused:
- Kasutatud standardid: liiklusmüral Nordic Prediction Method (TemaNord)
- Kasutatud tarkvara: Datakustik CadnaA 2021 Pro

Töö nimetus	Joonise sisu	Joonise nr 1.1
Saaremaa valla välisõhu mürakaart	Liiklusmüra hajumine	Mõõtkava 1 : 20 000

OÜ Inseneribüroo STEIGER
Männiku tee 104, 11216 Tallinn
Tel 668 1013, Faks 668 1018

Koostas: Priit Kallaste
Kinnitas: Aadu Niidas

Kuupäev 17.06.2021

Töö nr 21/3448

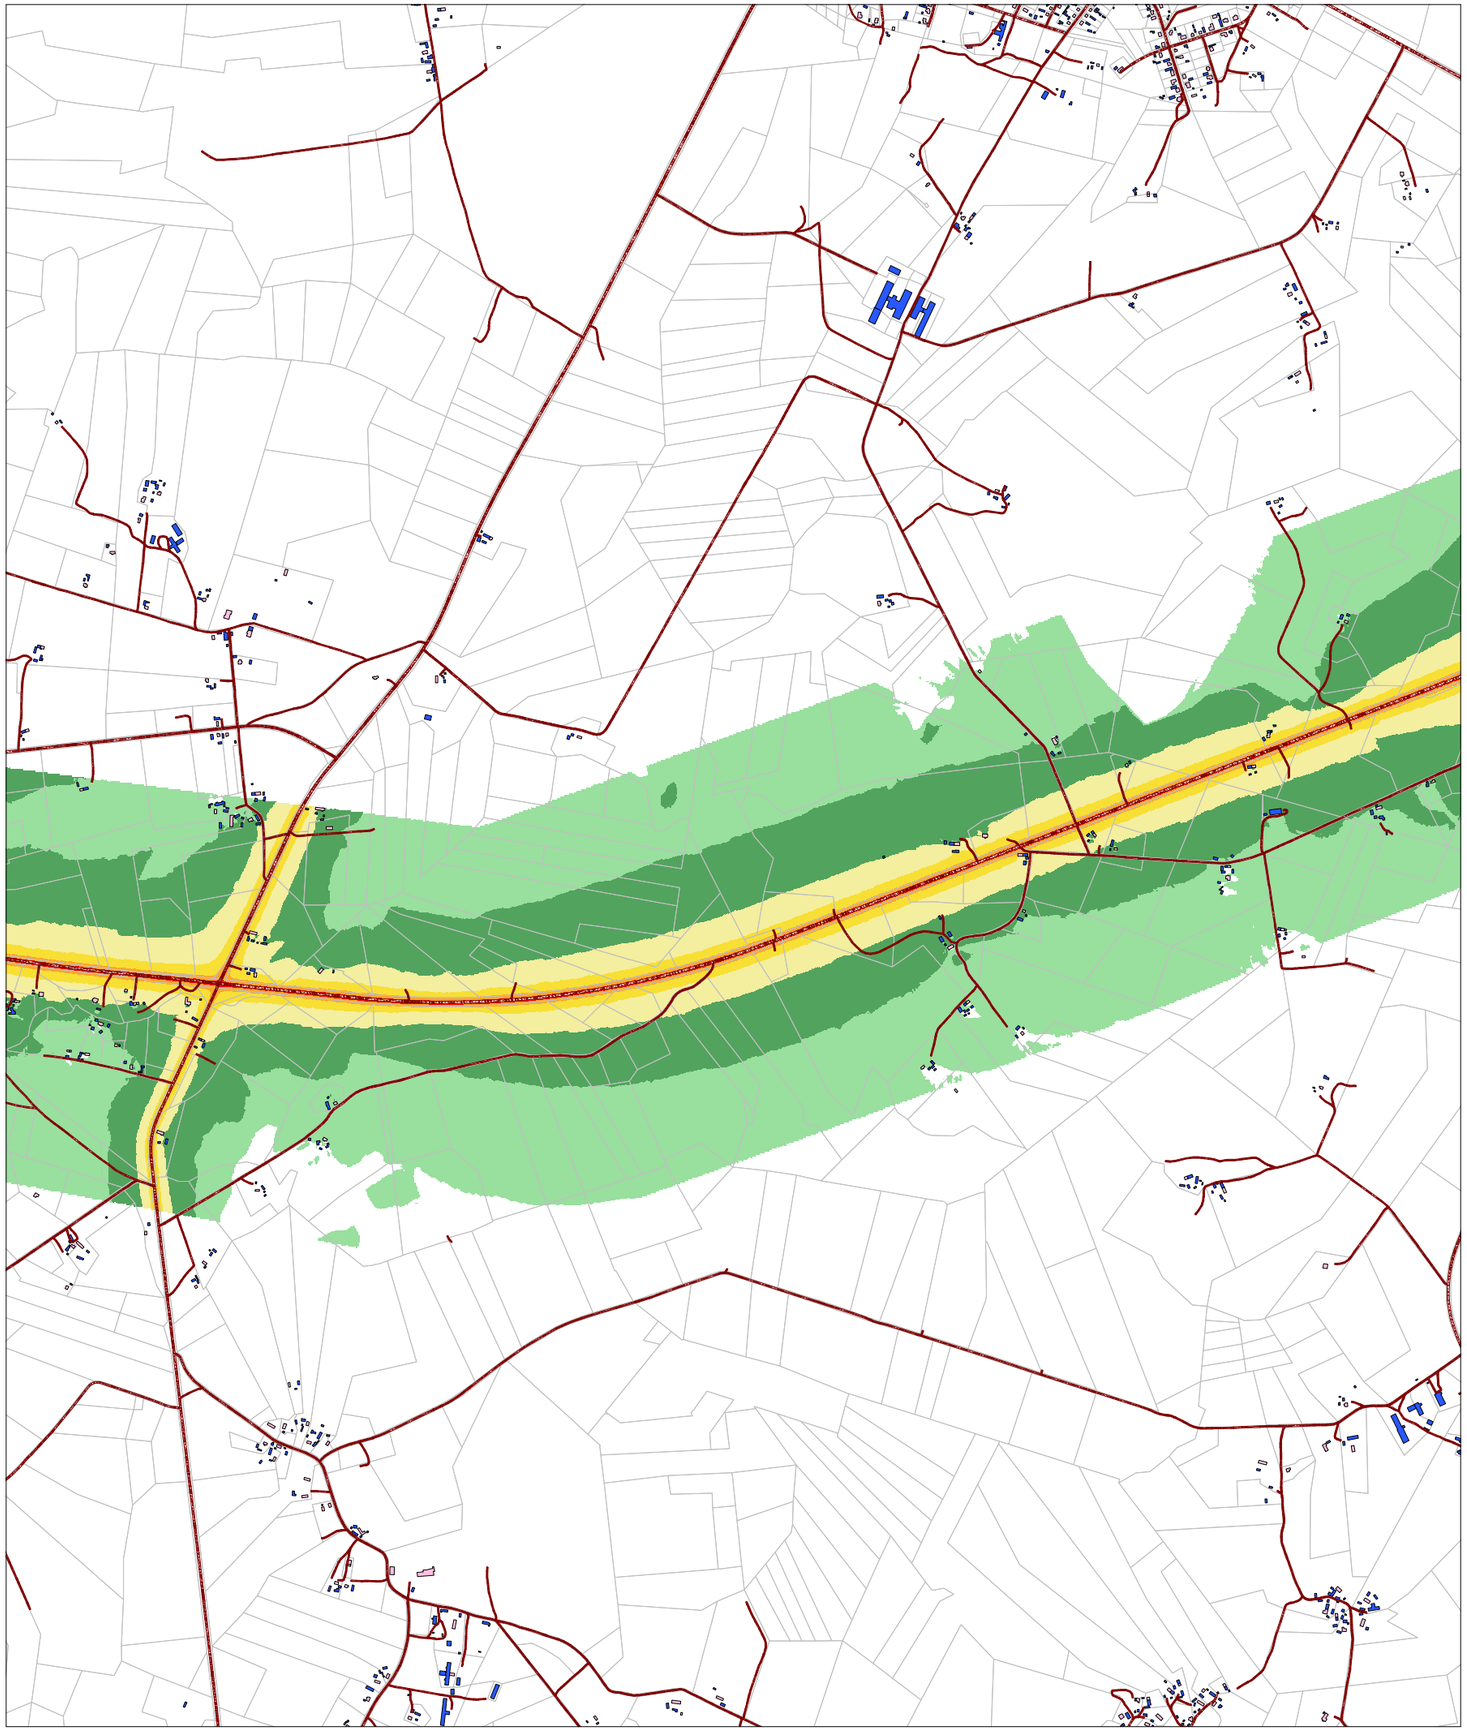

N

Liiklusmüra
hinnatud tase Ln, dB(A)

Öö (23-7)

Risti-Virtsu-Kuivastu-Kuressaare põhimaantee
(nr 10)

Mehama-Reina lõik

- > 35 dB
- > 40 dB
- > 45 dB
- > 50 dB
- > 55 dB
- > 60 dB
- > 65 dB
- > 70 dB
- > 75 dB
- > 80 dB

- Tee
- Elu- või ühiskondlik hoone
- Kõrval- või tootmishoone

Märkused:
- Kasutatud standardid: liiklusmüral Nordic Prediction Method (TemaNord)
- Kasutatud tarkvara: Datakustik CadnaA 2021 Pro

Töö nimetus	Joonise sisu	Joonise nr 1.2
Saaremaa valla välisõhu mürakaart	Liiklusmüra hajumine	Mõõtkava 1 : 20 000

OÜ Inseneribüroo STEIGER
Männiku tee 104, 11216 Tallinn
Tel 668 1013, Faks 668 1018

Koostas: Priit Kallaste
Kinnitas: Aadu Niidas

Kuupäev 17.06.2021

Töö nr 21/3448

Lisa 1

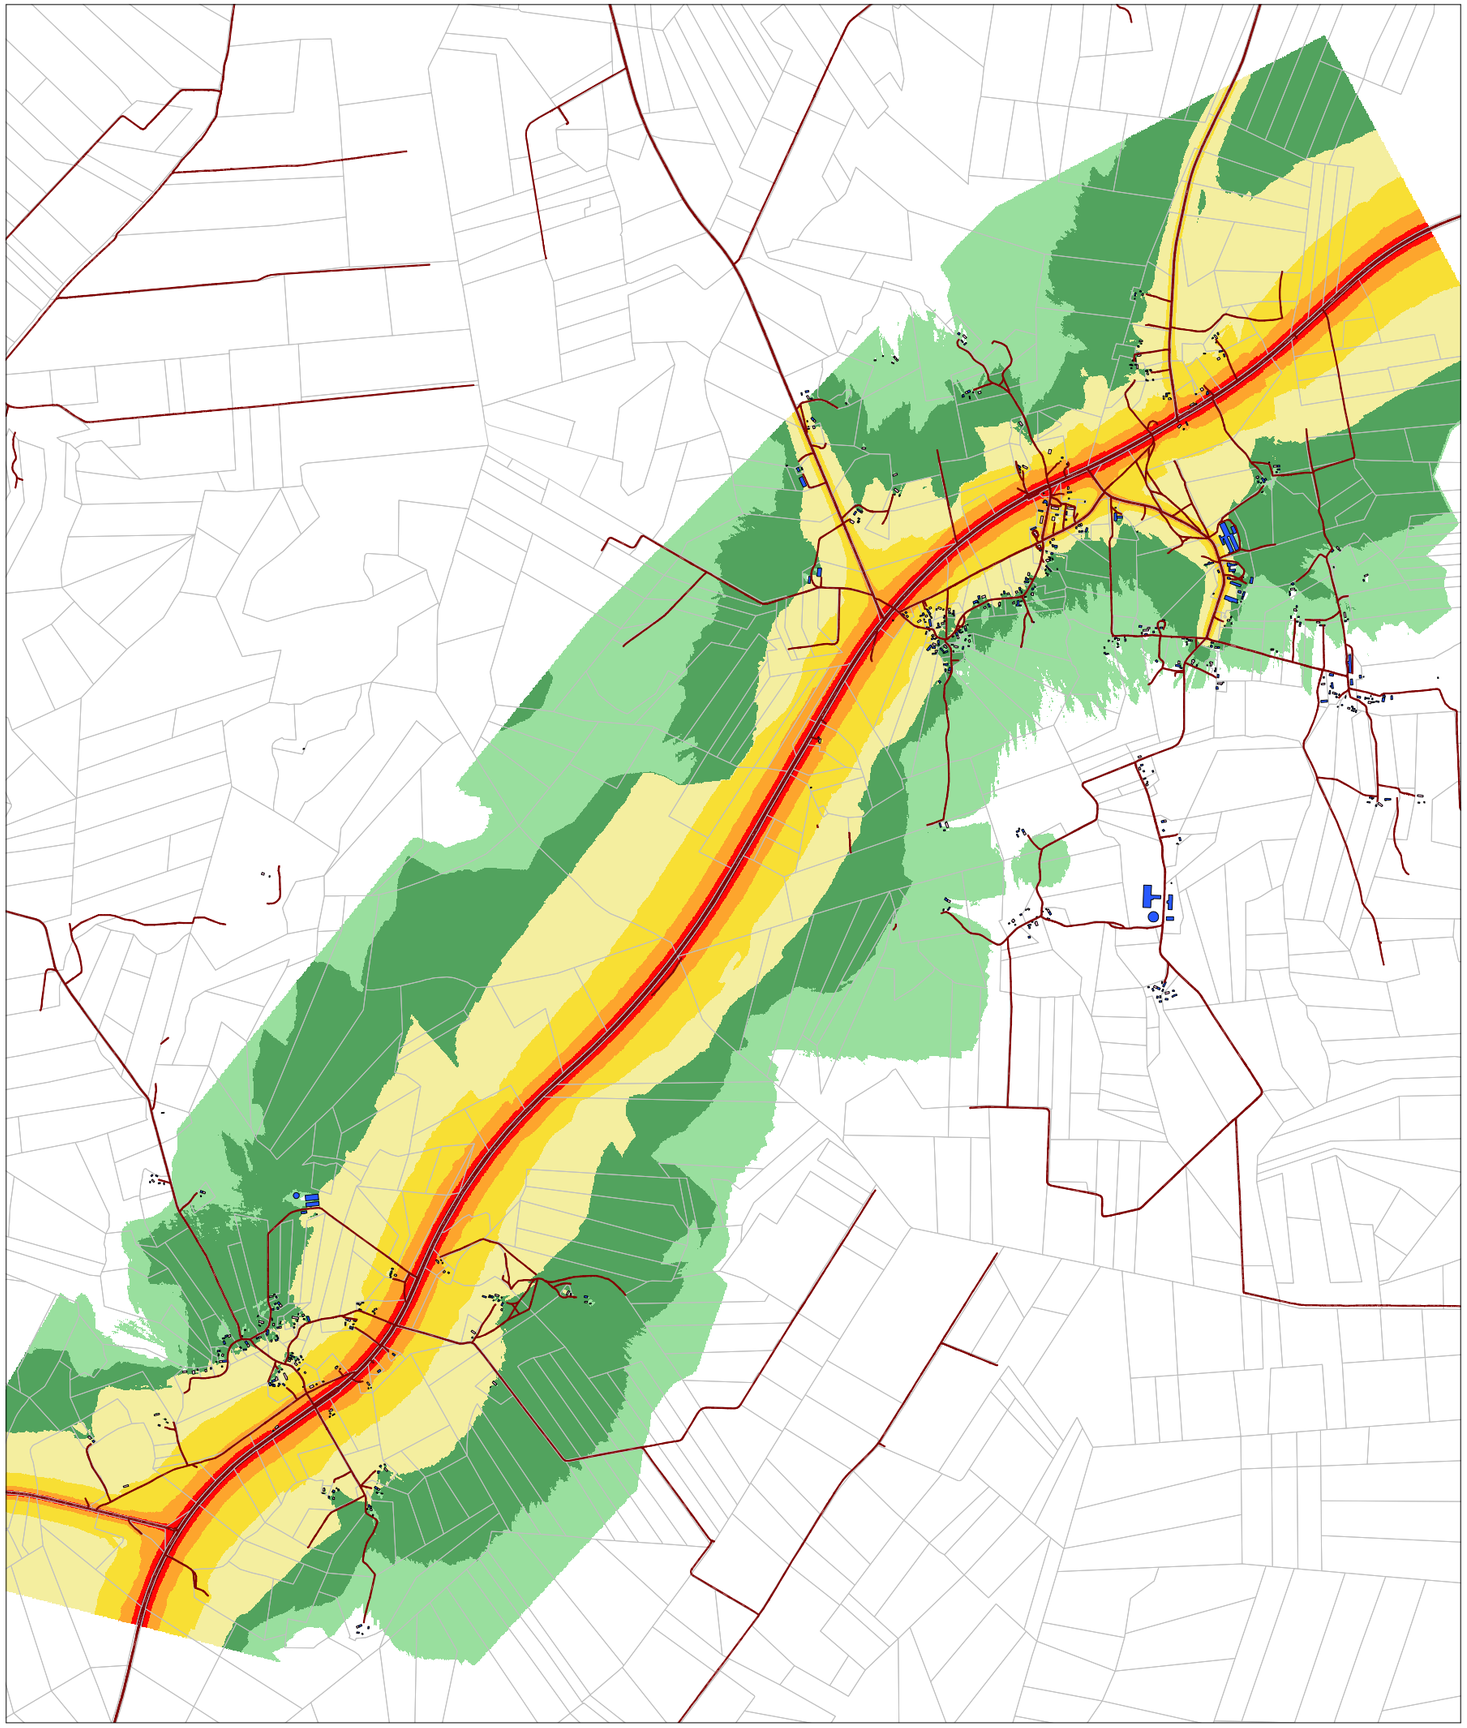

N

Liiklusmüra
hinnatud tase Ld, dB(A)

Päev (7-23)

Risti-Virtsu-Kuivastu-Kuressaare põhimaantee
(nr 10)

Ratla - Kuninguste lõik

- > 35 dB
- > 40 dB
- > 45 dB
- > 50 dB
- > 55 dB
- > 60 dB
- > 65 dB
- > 70 dB
- > 75 dB
- > 80 dB

- Tee
- Elu- või ühiskondlik hoone
- Kõrval- või tootmishoone

Märkused:
- Kasutatud standardid: liiklusmüral Nordic Prediction Method (TemaNord)
- Kasutatud tarkvara: Datakustik CadnaA 2021 Pro

Töö nimetus	Joonise sisu	Joonise nr 1.3
Saaremaa valla välisõhu mürakaart	Liiklusmüra hajumine	Mõõtkava 1 : 30 000

OÜ Inseneribüroo STEIGER
Männiku tee 104, 11216 Tallinn
Tel 668 1013, Faks 668 1018

Koostas: Priit Kallaste
Kinnitas: Aadu Niidas

Kuupäev 17.06.2021

Töö nr 21/3448

Lisa 1

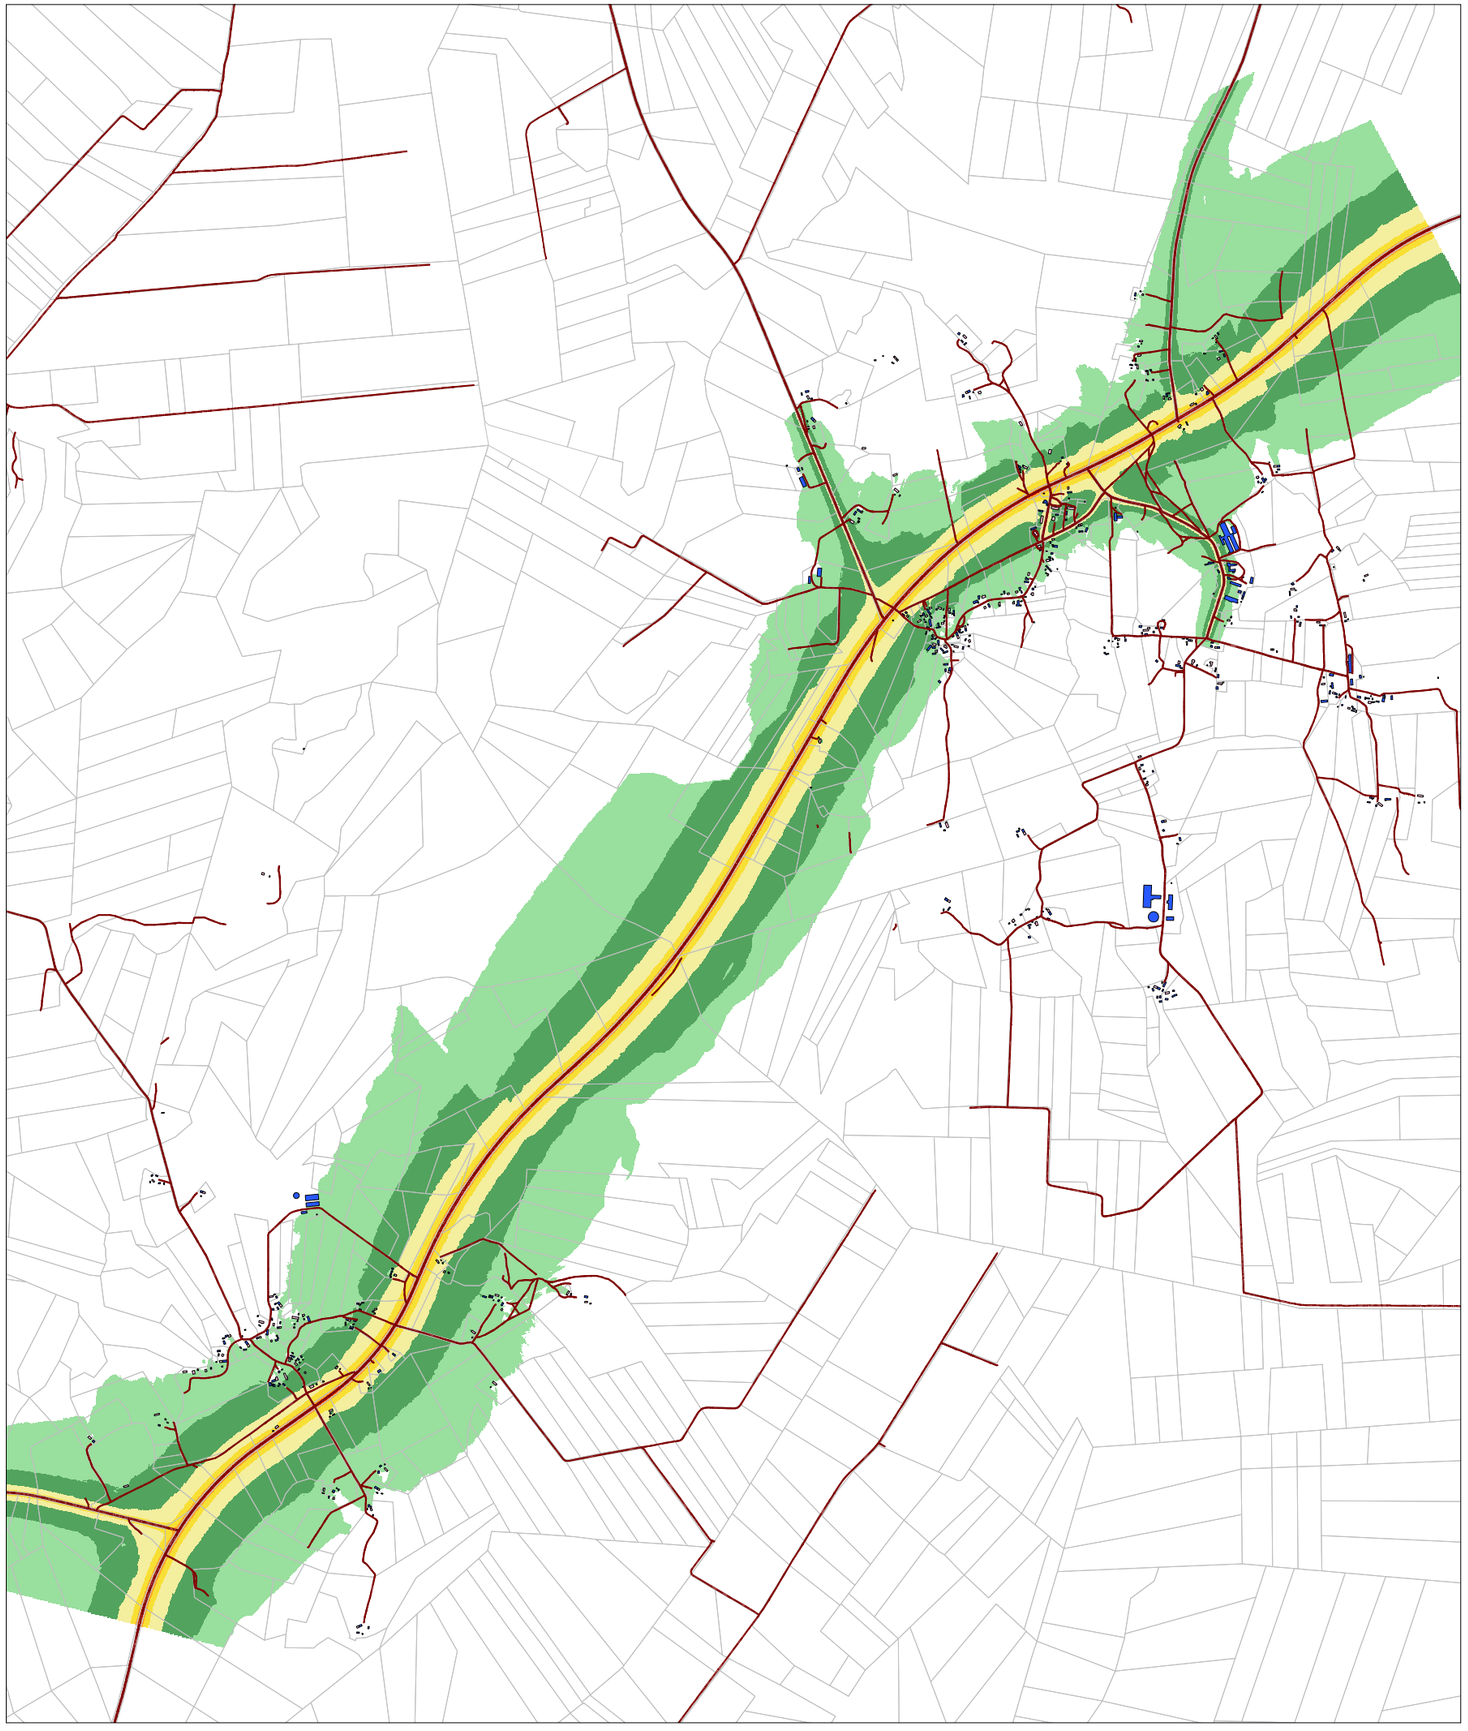

N

Liiklusmüra
hinnatud tase Ln, dB(A)

Öö (23-7)

Risti-Virtsu-Kuivastu-Kuressaare põhimaantee
(nr 10)

Ratla - Kuninguste lõik

- > 35 dB
- > 40 dB
- > 45 dB
- > 50 dB
- > 55 dB
- > 60 dB
- > 65 dB
- > 70 dB
- > 75 dB
- > 80 dB

- Tee
- Elu- või ühiskondlik hoone
- Kõrval- või tootmishoone

Märkused:
- Kasutatud standardid: liiklusmüral Nordic Prediction Method (TemaNord)
- Kasutatud tarkvara: Datakustik CadnaA 2021 Pro

Töö nimetus	Joonise sisu	Joonise nr 1.4
Saaremaa valla välisõhu mürakaart	Liiklusmüra hajumine	Mõõtkava 1 : 30 000

OÜ Inseneribüroo STEIGER
Männiku tee 104, 11216 Tallinn
Tel 668 1013, Faks 668 1018

Koostas: Priit Kallaste
Kinnitas: Aadu Niidas

Kuupäev 17.06.2021

Töö nr 21/3448

Lisa 1

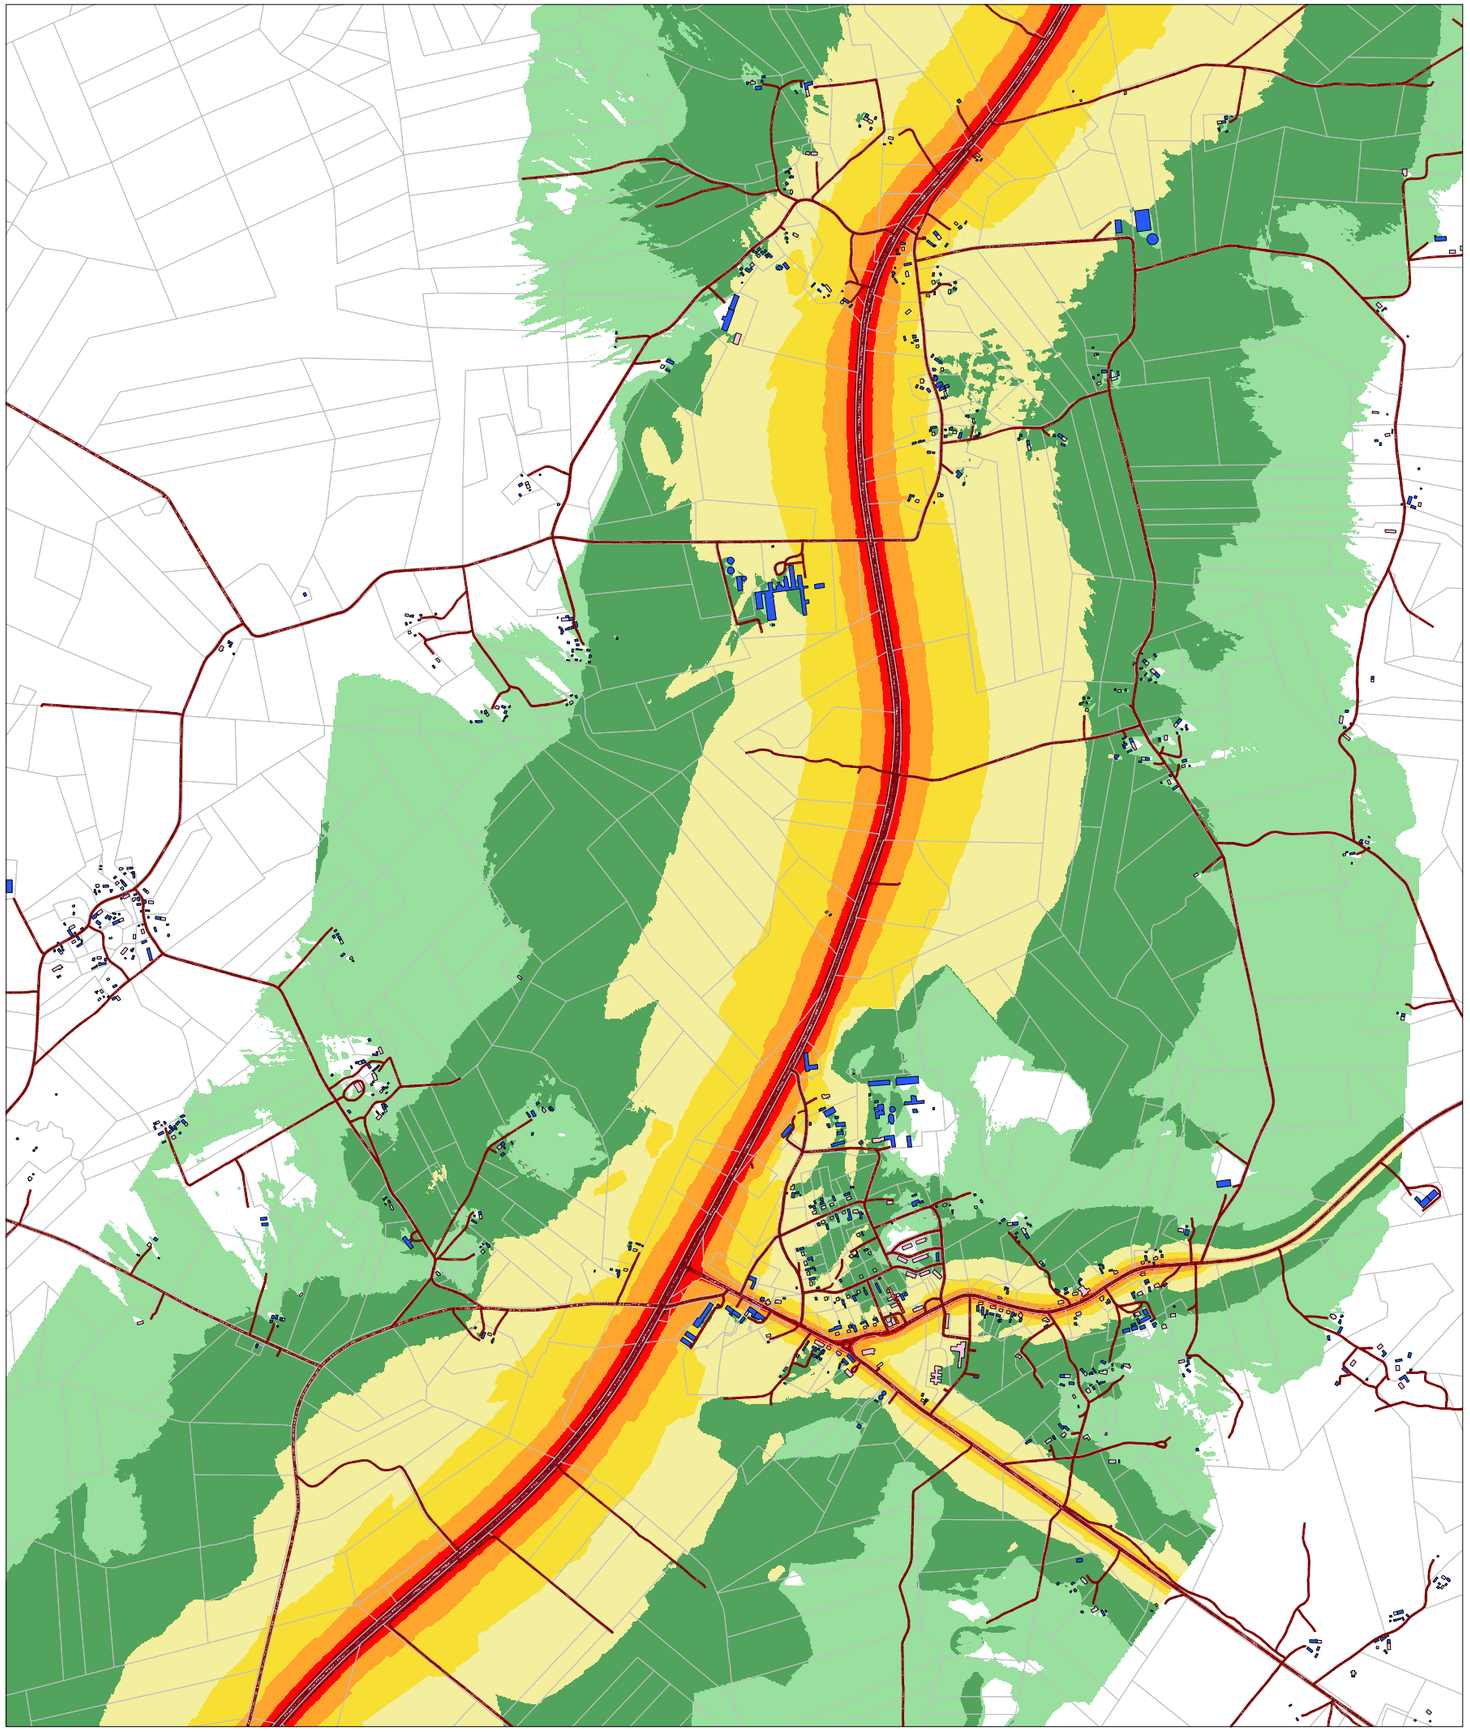

N

Liiklusmüra
hinnatud tase Ld, dB(A)

Päev (7-23)

Risti-Virtsu-Kuivastu-Kuressaare põhimaantee
(nr 10)

Kõnnu - Valjala lõik

- > 35 dB
- > 40 dB
- > 45 dB
- > 50 dB
- > 55 dB
- > 60 dB
- > 65 dB
- > 70 dB
- > 75 dB
- > 80 dB

- Tee
- Elu- või ühiskondlik hoone
- Kõrval- või tootmishoone

Märkused:
- Kasutatud standardid: liiklusmüral Nordic Prediction Method (TemaNord)
- Kasutatud tarkvara: Datakustik CadnaA 2021 Pro

Töö nimetus	Joonise sisu	Joonise nr 1.5
Saaremaa valla välisõhu mürakaart	Liiklusmüra hajumine	Mõõtkava 1 : 20 000

OÜ Inseneribüroo STEIGER
Männiku tee 104, 11216 Tallinn
Tel 668 1013, Faks 668 1018

Koostas: Priit Kallaste
Kinnitas: Aadu Niidas
Kuupäev 17.06.2021
Töö nr 21/3448

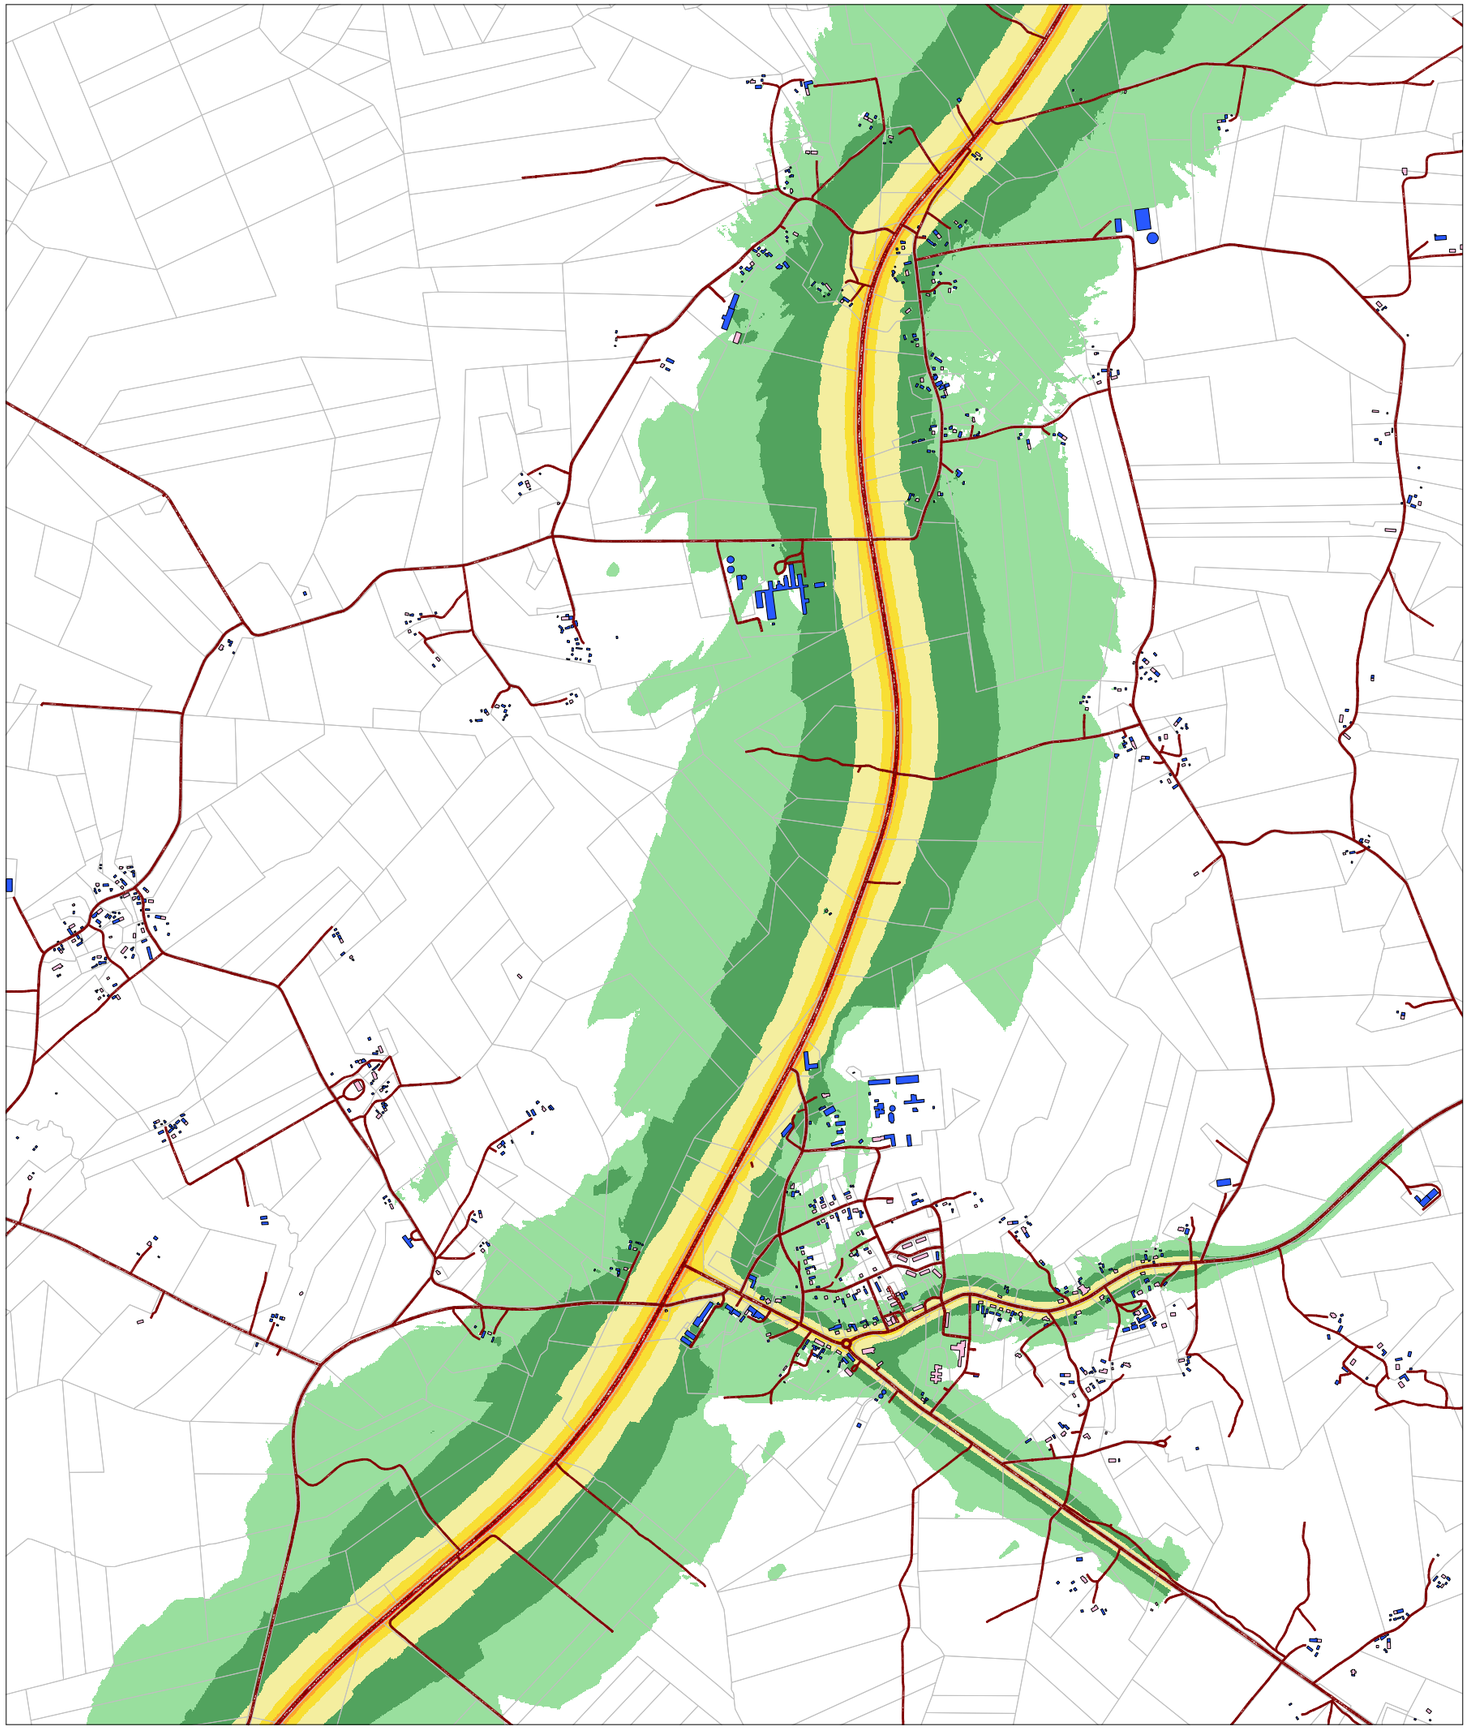

N

Liiklusmüra
hinnatud tase Ln, dB(A)

Öö (23-7)

Risti-Virtsu-Kuivastu-Kuressaare põhimaantee
(nr 10)

Kõnnu - Valjala lõik

- > 35 dB
- > 40 dB
- > 45 dB
- > 50 dB
- > 55 dB
- > 60 dB
- > 65 dB
- > 70 dB
- > 75 dB
- > 80 dB

- Tee
- Elu- või ühiskondlik hoone
- Kõrval- või tootmishoone

Märkused:
- Kasutatud standardid: liiklusmüral Nordic Prediction Method (TemaNord)
- Kasutatud tarkvara: Datakustik CadnaA 2021 Pro

Töö nimetus	Joonise sisu	Joonise nr 1.6
Saaremaa valla välisõhu mürakaart	Liiklusmüra hajumine	Mõõtkava 1 : 20 000

OÜ Inseneribüroo STEIGER
Männiku tee 104, 11216 Tallinn
Tel 668 1013, Faks 668 1018

Koostas: Priit Kallaste
Kinnitas: Aadu Niidas

Kuupäev 17.06.2021

Töö nr 21/3448

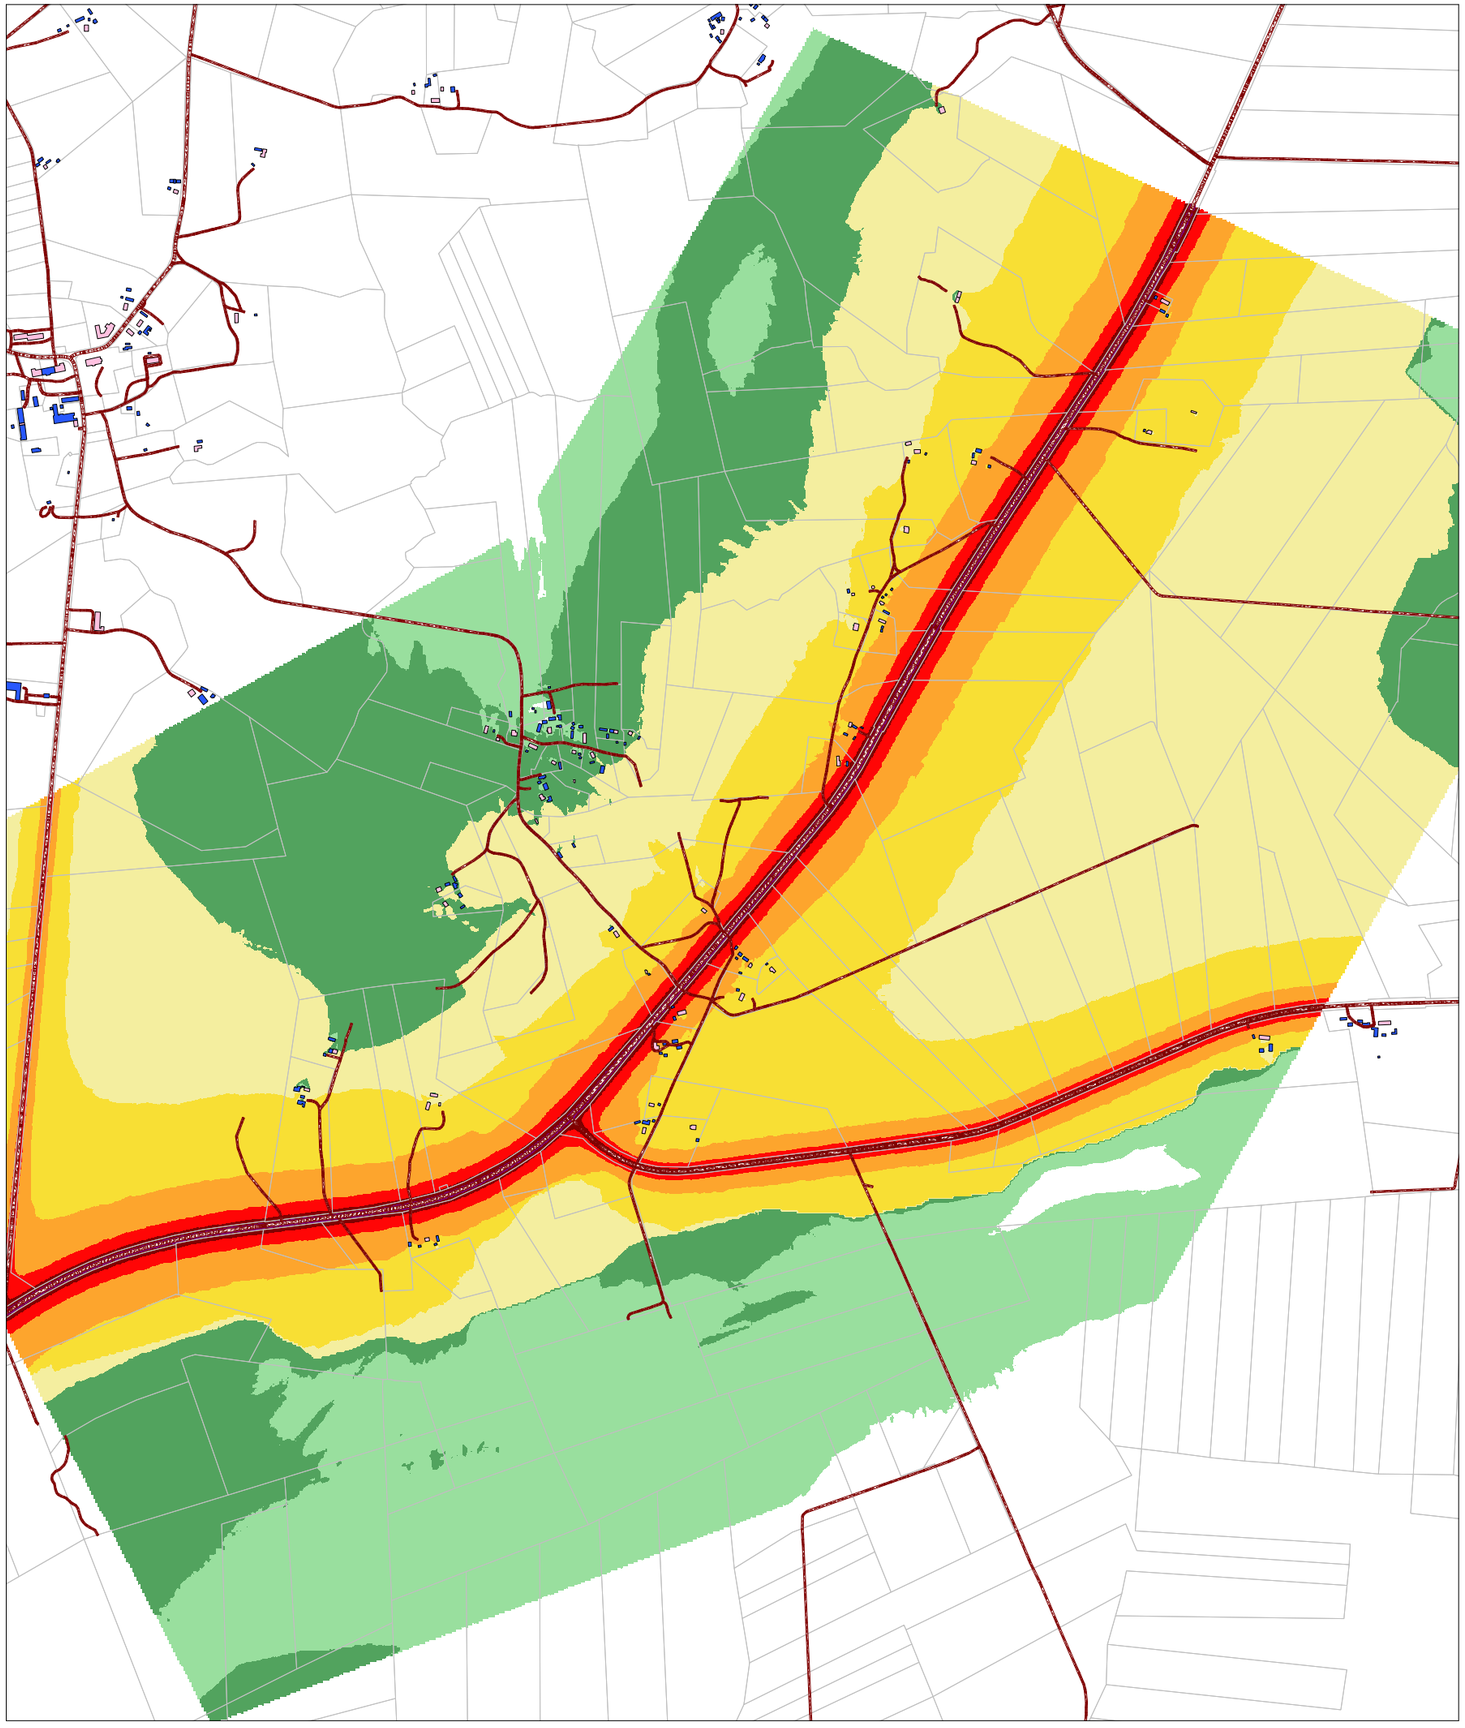

N

Liiklusmüra
hinnatud tase Ld, dB(A)

Päev (7-23)

Risti-Virtsu-Kuivastu-Kuressaare põhimaantee
(nr 10)

Masa - Sagariste lõik

- > 35 dB
- > 40 dB
- > 45 dB
- > 50 dB
- > 55 dB
- > 60 dB
- > 65 dB
- > 70 dB
- > 75 dB
- > 80 dB

- Tee
- Elu- või ühiskondlik hoone
- Kõrval- või tootmishoone

Märkused:
- Kasutatud standardid: liiklusmüral Nordic Prediction Method (TemaNord)
- Kasutatud tarkvara: Datakustik CadnaA 2021 Pro

Töö nimetus	Joonise sisu	Joonise nr 1.7
Saaremaa valla välisõhu mürakaart	Liiklusmüra hajumine	Mõõtkava 1 : 15 000

OÜ Inseneribüroo STEIGER
Männiku tee 104, 11216 Tallinn
Tel 668 1013, Faks 668 1018

Koostas: Priit Kallaste
Kinnitas: Aadu Niidas

Kuupäev 17.06.2021
Töö nr 21/3448

Lisa 1

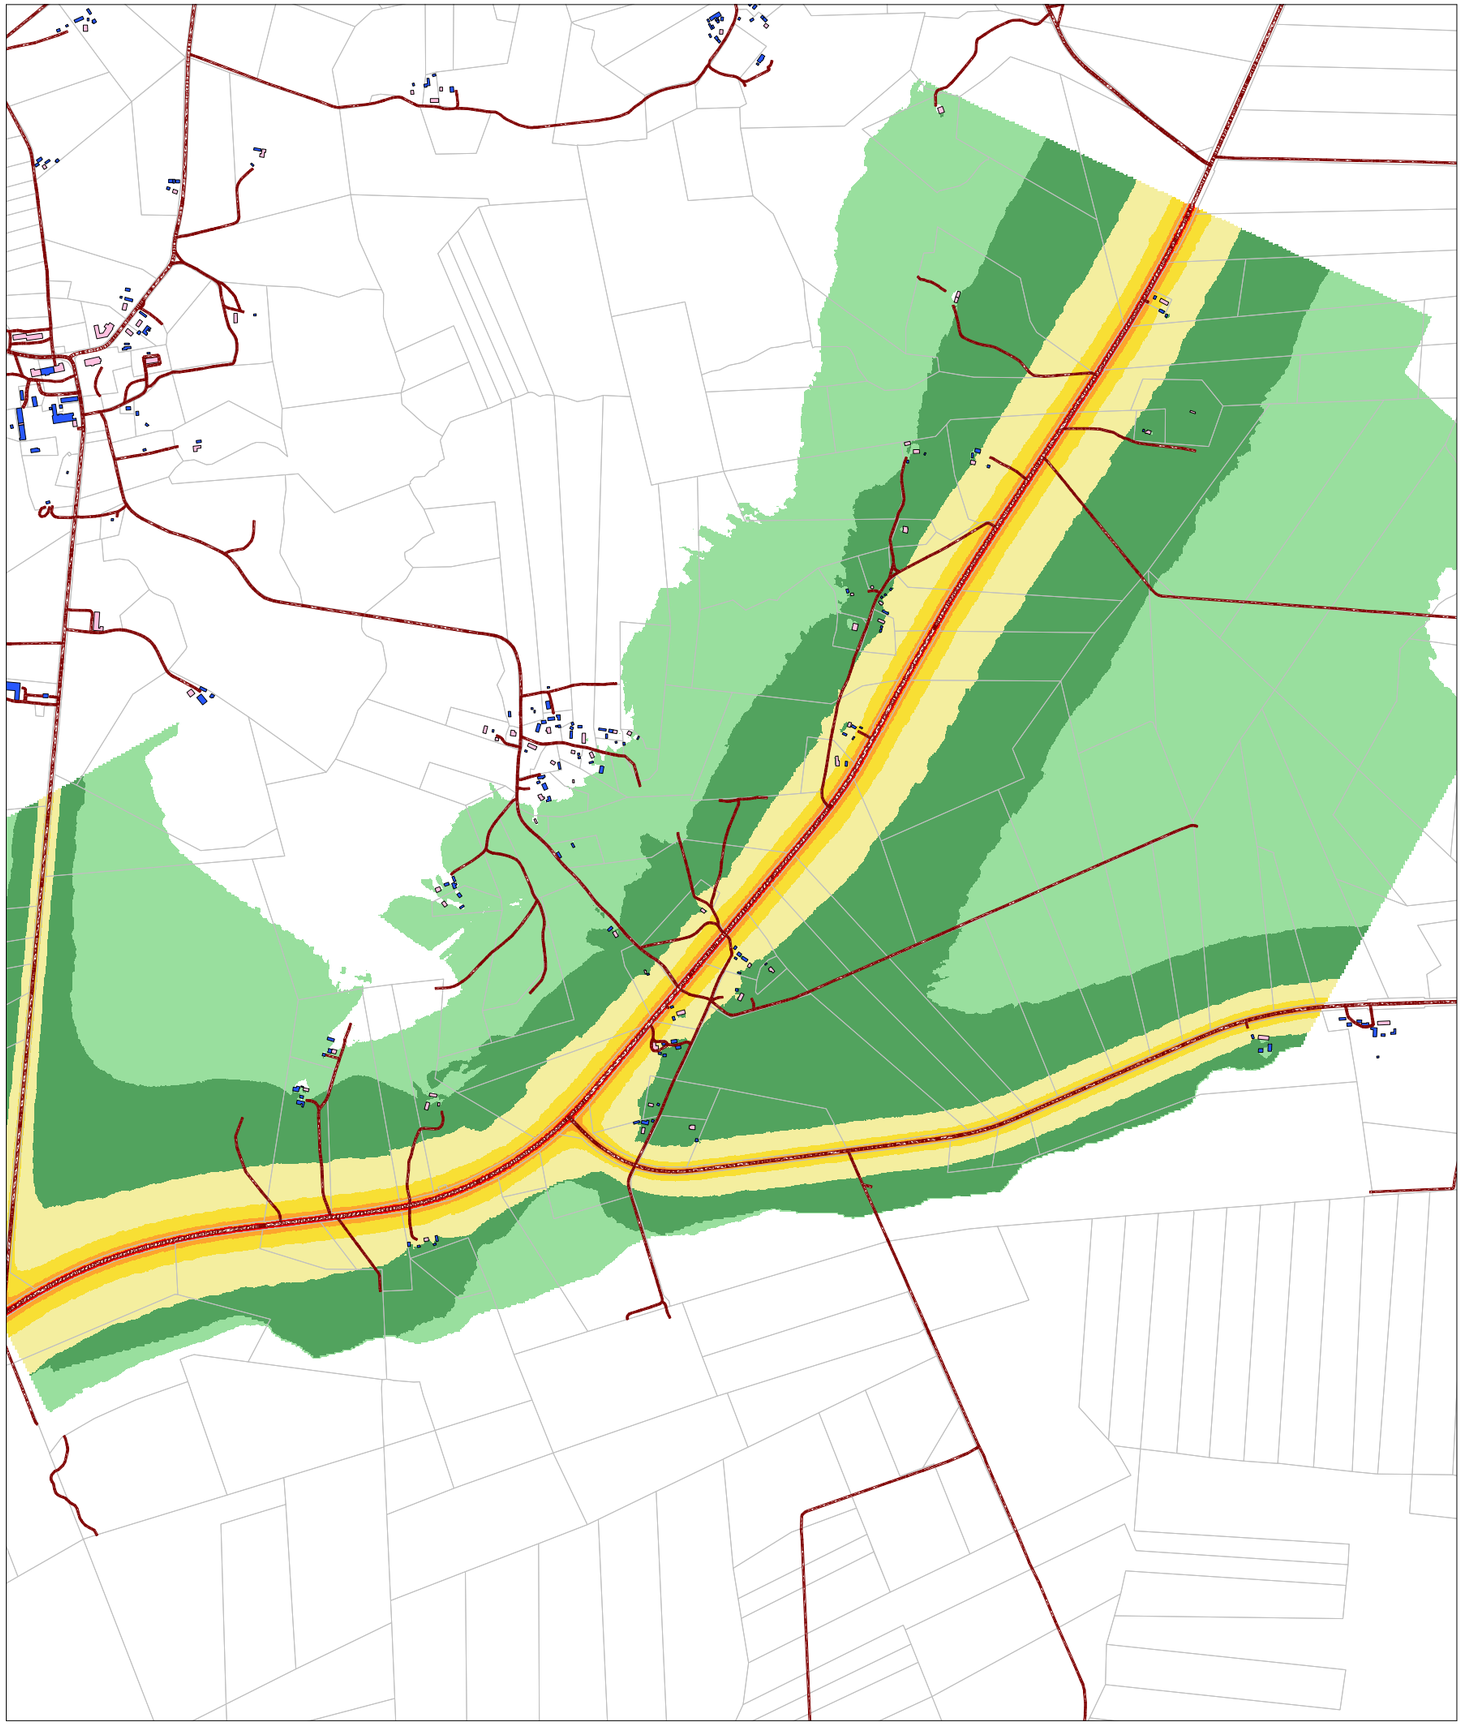

N

Liiklusmüra
hinnatud tase Ln, dB(A)

Öö (23-7)

Risti-Virtsu-Kuivastu-Kuressaare põhimaantee
(nr 10)

Masa - Sagariste lõik

- > 35 dB
- > 40 dB
- > 45 dB
- > 50 dB
- > 55 dB
- > 60 dB
- > 65 dB
- > 70 dB
- > 75 dB
- > 80 dB

- Tee
- Elu- või ühiskondlik hoone
- Kõrval- või tootmishoone

Märkused:
- Kasutatud standardid: liiklusmüral Nordic Prediction Method (TemaNord)
- Kasutatud tarkvara: Datakustik CadnaA 2021 Pro

Töö nimetus	Joonise sisu	Joonise nr 1.8
Saaremaa valla välisõhu mürakaart	Liiklusmüra hajumine	Mõõtkava 1 : 15 000

OÜ Inseneribüroo STEIGER
Männiku tee 104, 11216 Tallinn
Tel 668 1013, Faks 668 1018

Koostas: Priit Kallaste
Kinnitas: Aadu Niidas
Kuupäev 17.06.2021
Töö nr 21/3448

Lisa 1

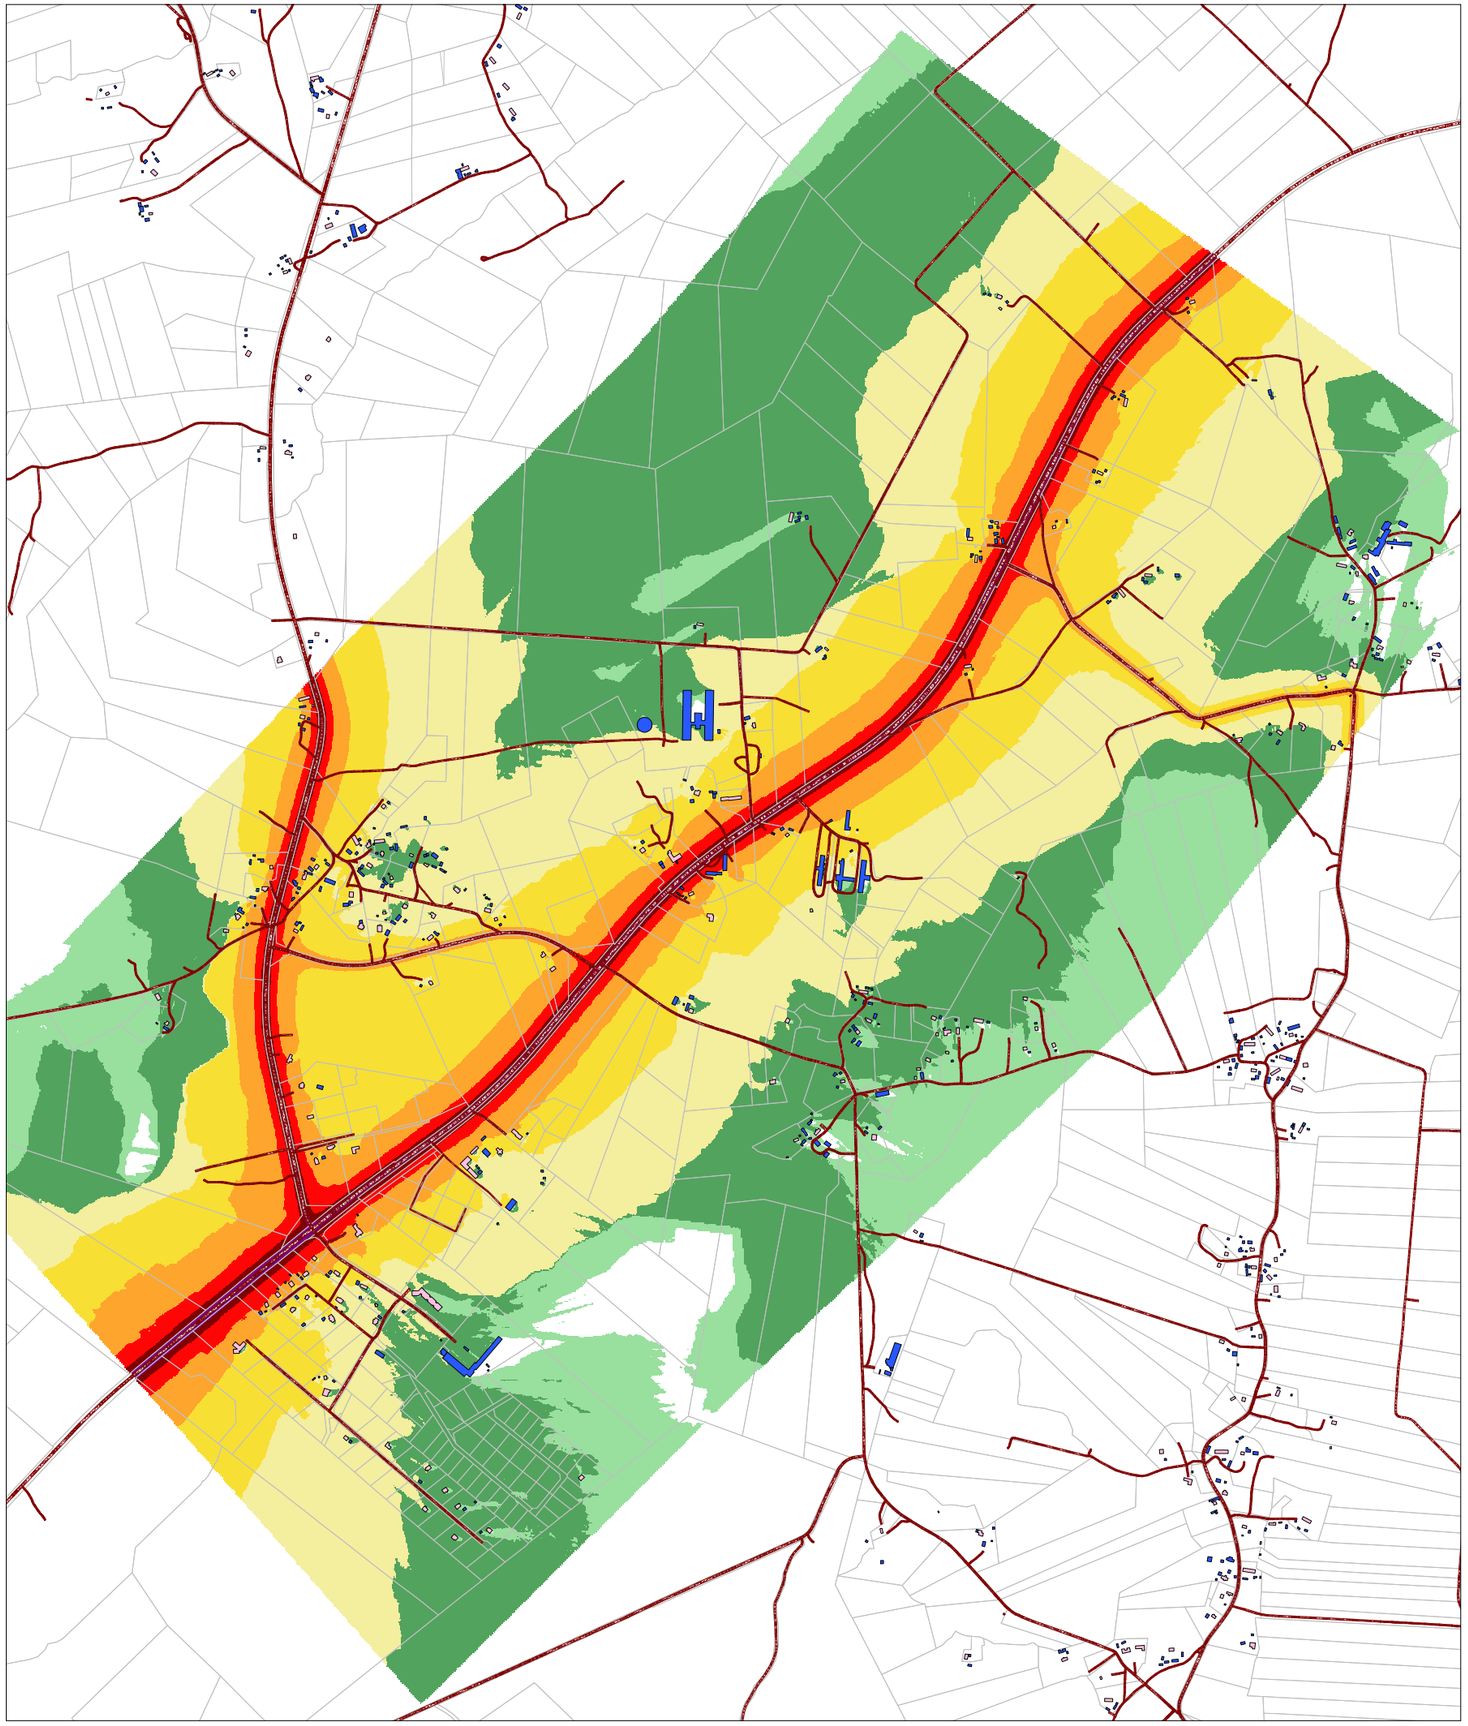

N

Liiklusmüra
hinnatud tase Ld, dB(A)

Päev (7-23)

Risti-Virtsu-Kuivastu-Kuressaare põhimaantee
(nr 10)

Upa - Tahula lõik

- > 35 dB
- > 40 dB
- > 45 dB
- > 50 dB
- > 55 dB
- > 60 dB
- > 65 dB
- > 70 dB
- > 75 dB
- > 80 dB

- Tee
- Elu- või ühiskondlik hoone
- Kõrval- või tootmishoone

Märkused:
- Kasutatud standardid: liiklusmüral Nordic Prediction Method (TemaNord)
- Kasutatud tarkvara: Datakustik CadnaA 2021 Pro

Töö nimetus	Joonise sisu	Joonise nr 1.9
Saaremaa valla välisõhu mürakaart	Liiklusmüra hajumine	Mõõtkava 1 : 18 000

OÜ Inseneribüroo STEIGER
Männiku tee 104, 11216 Tallinn
Tel 668 1013, Faks 668 1018

Koostas: Priit Kallaste
Kinnitas: Aadu Niidas

Kuupäev 17.06.2021

Töö nr 21/3448

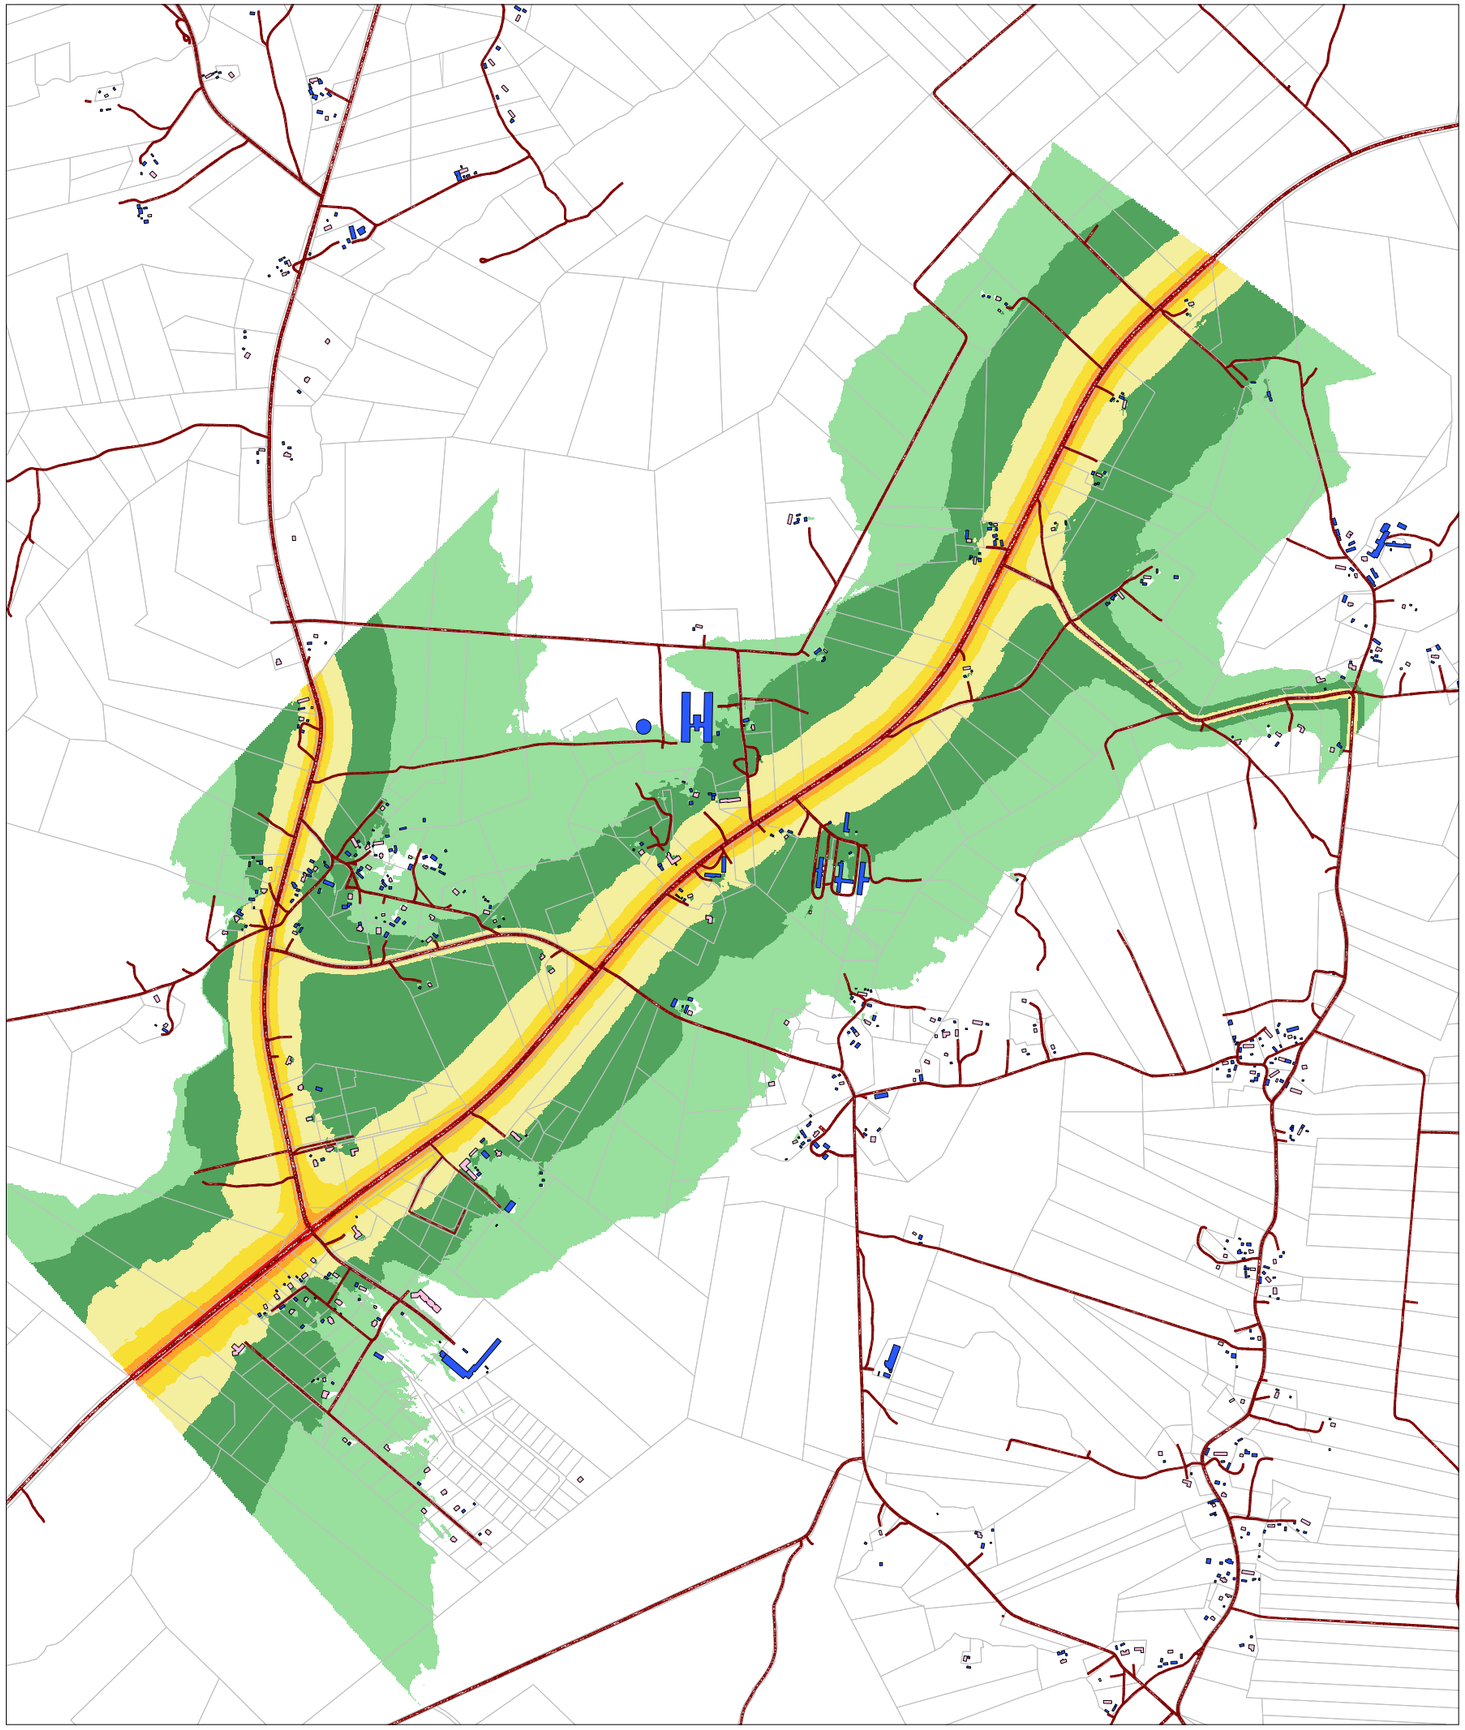

N

Liiklusmüra
hinnatud tase Ld, dB(A)

Öö (23-7)

Risti-Virtsu-Kuivastu-Kuressaare põhimaantee
(nr 10)

Upa - Tahula lõik

- > 35 dB
- > 40 dB
- > 45 dB
- > 50 dB
- > 55 dB
- > 60 dB
- > 65 dB
- > 70 dB
- > 75 dB
- > 80 dB

- Tee
- Elu- või ühiskondlik hoone
- Kõrval- või tootmishoone

Märkused:
- Kasutatud standardid: liiklusmüral Nordic Prediction Method (TemaNord)
- Kasutatud tarkvara: Datakustik CadnaA 2021 Pro

Töö nimetus	Joonise sisu	Joonise nr 1.10
Saaremaa valla välisõhu mürakaart	Liiklusmüra hajumine	Mõõtkava 1 : 18 000

OÜ Inseneribüroo STEIGER
Männiku tee 104, 11216 Tallinn
Tel 668 1013, Faks 668 1018

Koostas: Priit Kallaste
Kinnitas: Aadu Niidas

Kuupäev 17.06.2021

Töö nr 21/3448

Lisa 1

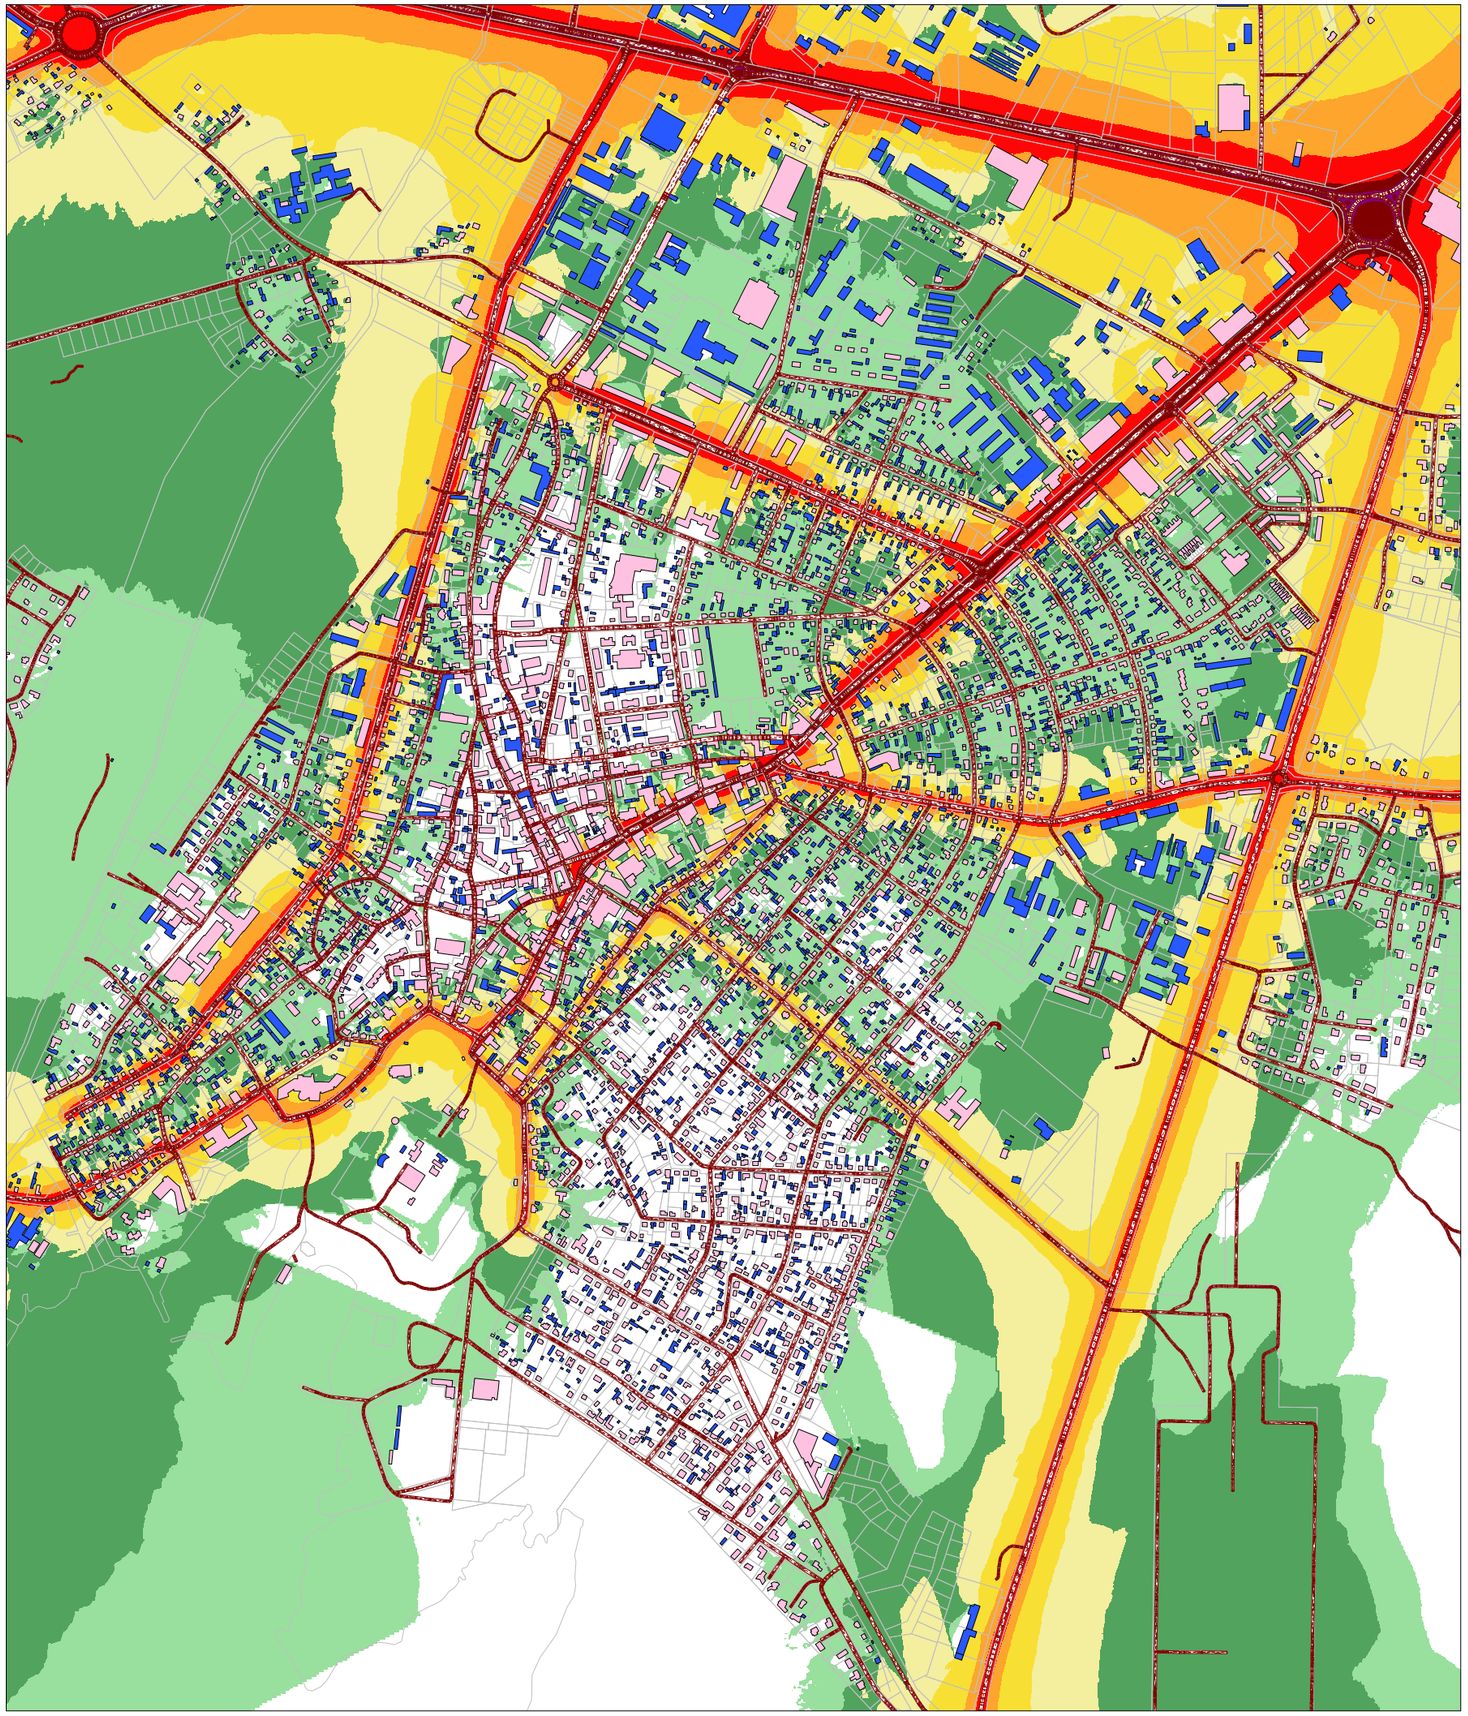

N

Liiklusmüra
hinnatud tase Ld, dB(A)

Päev (7-23)

Kuressaare kesklinn

- > 35 dB
- > 40 dB
- > 45 dB
- > 50 dB
- > 55 dB
- > 60 dB
- > 65 dB
- > 70 dB
- > 75 dB
- > 80 dB

- Tee
- Elu- või ühiskondlik hoone
- Kõrval- või tootmishoone

Müraallikad:
- Tallinna tn (+ Lossi tn)
- Pihtla tee
- J. Smuuli tn
- Lootsi tn (+ Abaja tn, Töö tn, Pargi tn)
- Uus tn
- Kaevu tn
- Aia tn
- Allee tn

Märkused:
- Kasutatud standardid: liiklusmüral Nordic Prediction Method (TemaNord)
- Kasutatud tarkvara: Datakustik CadnaA 2021 Pro

Töö nimetus	Joonise sisu	Joonise nr 1.11
Saaremaa valla välisõhu mürakaart	Liiklusmüra hajumine	Mõõtkava 1 : 13 000

Steiger inseneribüroo
OÜ Inseneribüroo STEIGER
Männiku tee 104, 11216 Tallinn
Tel 668 1013, Faks 668 1018

Koostas: Priit Kallaste
Kinnitas: Aadu Niidas
Kuupäev 17.06.2021
Töö nr 21/3448

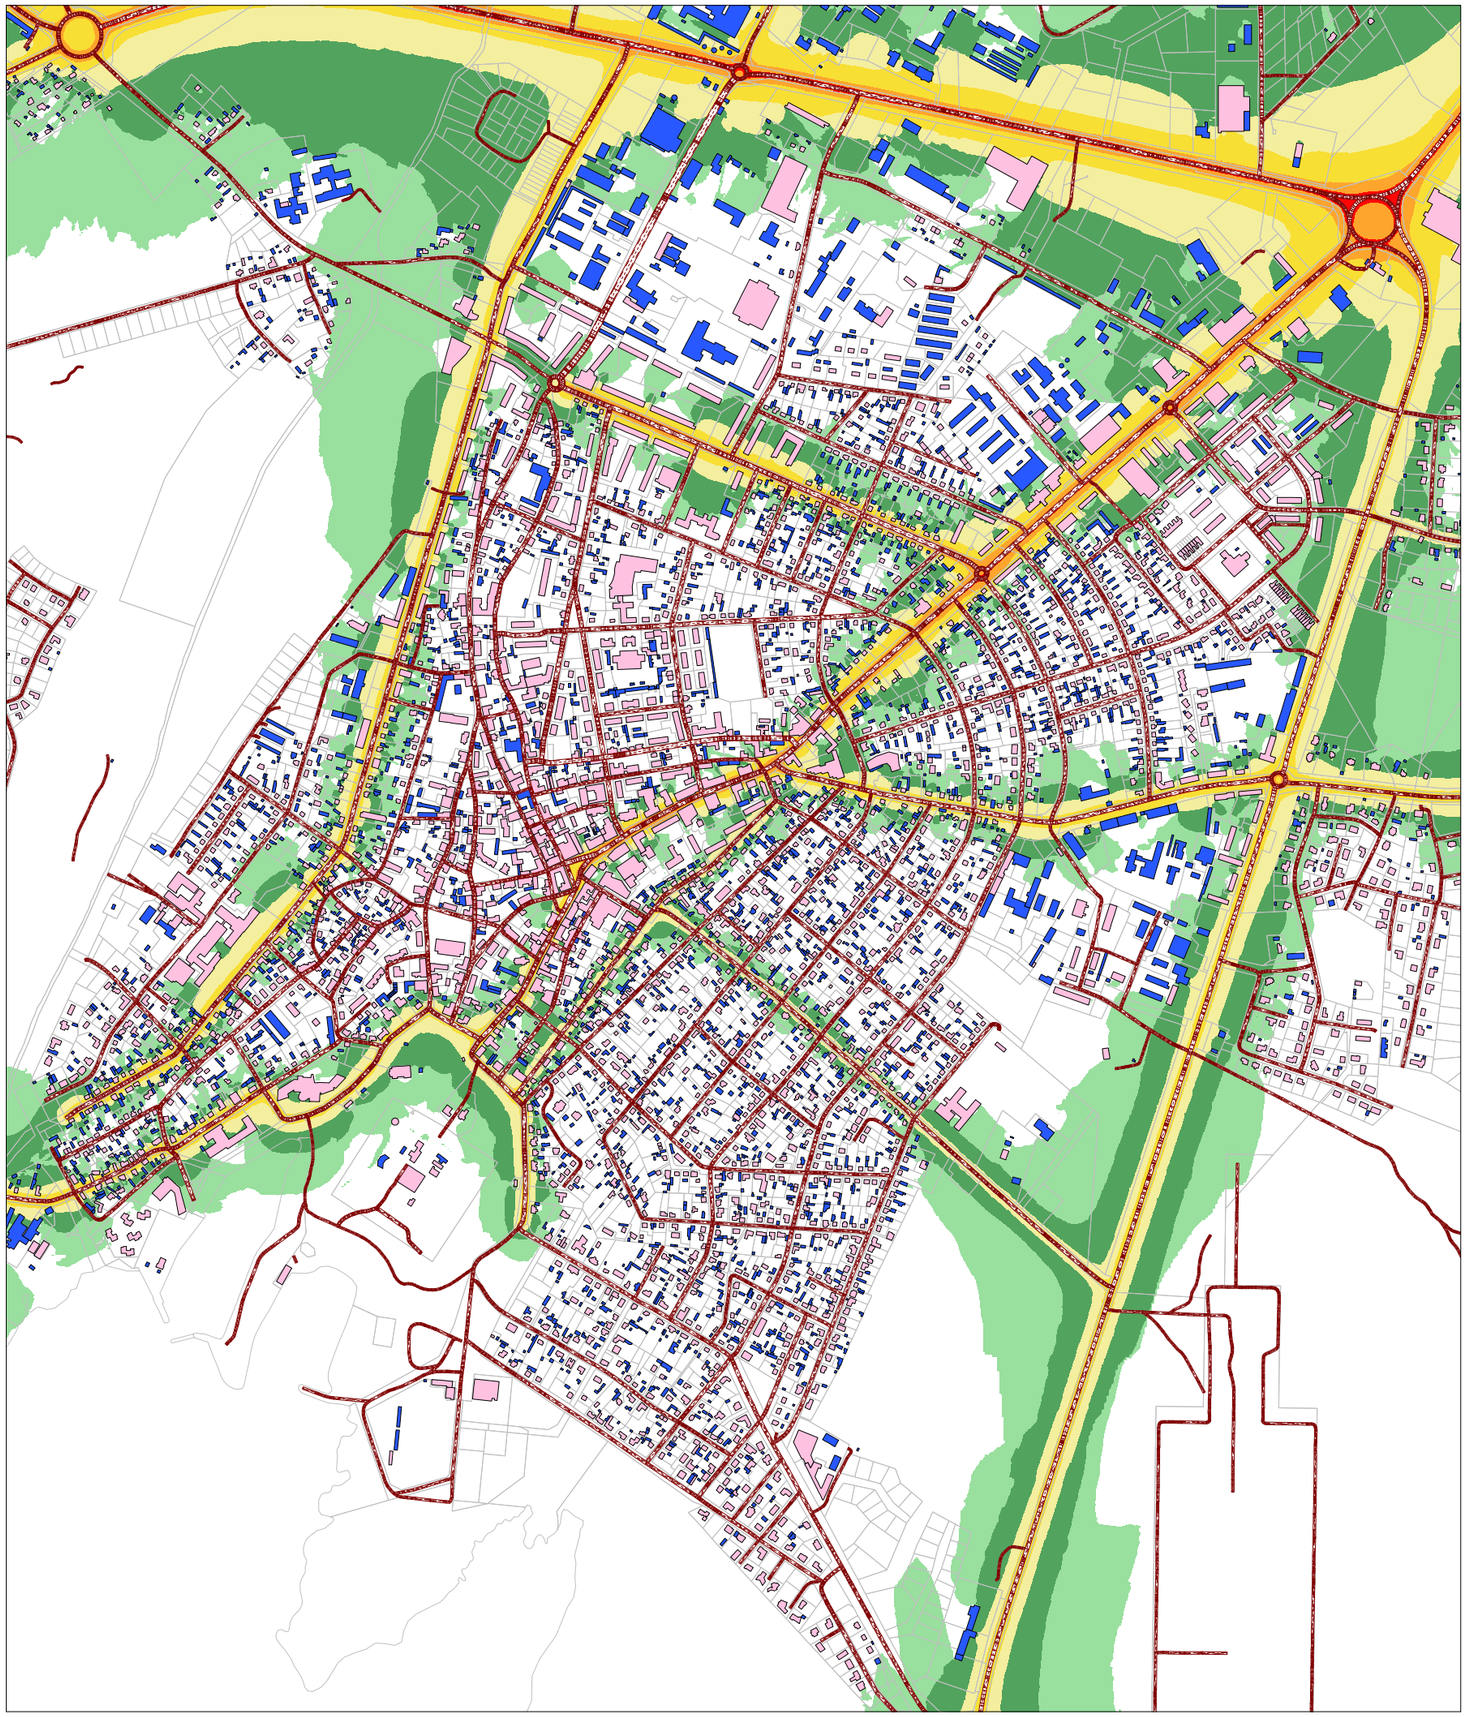

N

Liiklusmüra
hinnatud tase Ln, dB(A)

Öö (23-7)

Kuressaare kesklinn

- > 35 dB
- > 40 dB
- > 45 dB
- > 50 dB
- > 55 dB
- > 60 dB
- > 65 dB
- > 70 dB
- > 75 dB
- > 80 dB

- Tee
- Elu- või ühiskondlik hoone
- Kõrval- või tootmishoone

Müraallikad:
- Tallinna tn (+ Lossi tn)
- Pihtla tee
- J. Smuuli tn
- Lootsi tn (+ Abaja tn, Töö tn, Pargi tn)
- Uus tn
- Kaevu tn
- Aia tn
- Allee tn.

Märkused:
- Kasutatud standardid: liiklusmüral Nordic Prediction Method (TemaNord)
- Kasutatud tarkvara: Datakustik CadnaA 2021 Pro

Töö nimetus	Joonise sisu	Joonise nr 1.12
Saaremaa valla välisõhu mürakaart	Liiklusmüra hajumine	Mõõtkava 1 : 13 000

OÜ Inseneribüroo STEIGER
Männiku tee 104, 11216 Tallinn
Tel 668 1013, Faks 668 1018

Koostas: Priit Kallaste
Kinnitas: Aadu Niidas

Kuupäev 17.06.2021
Töö nr 21/3448

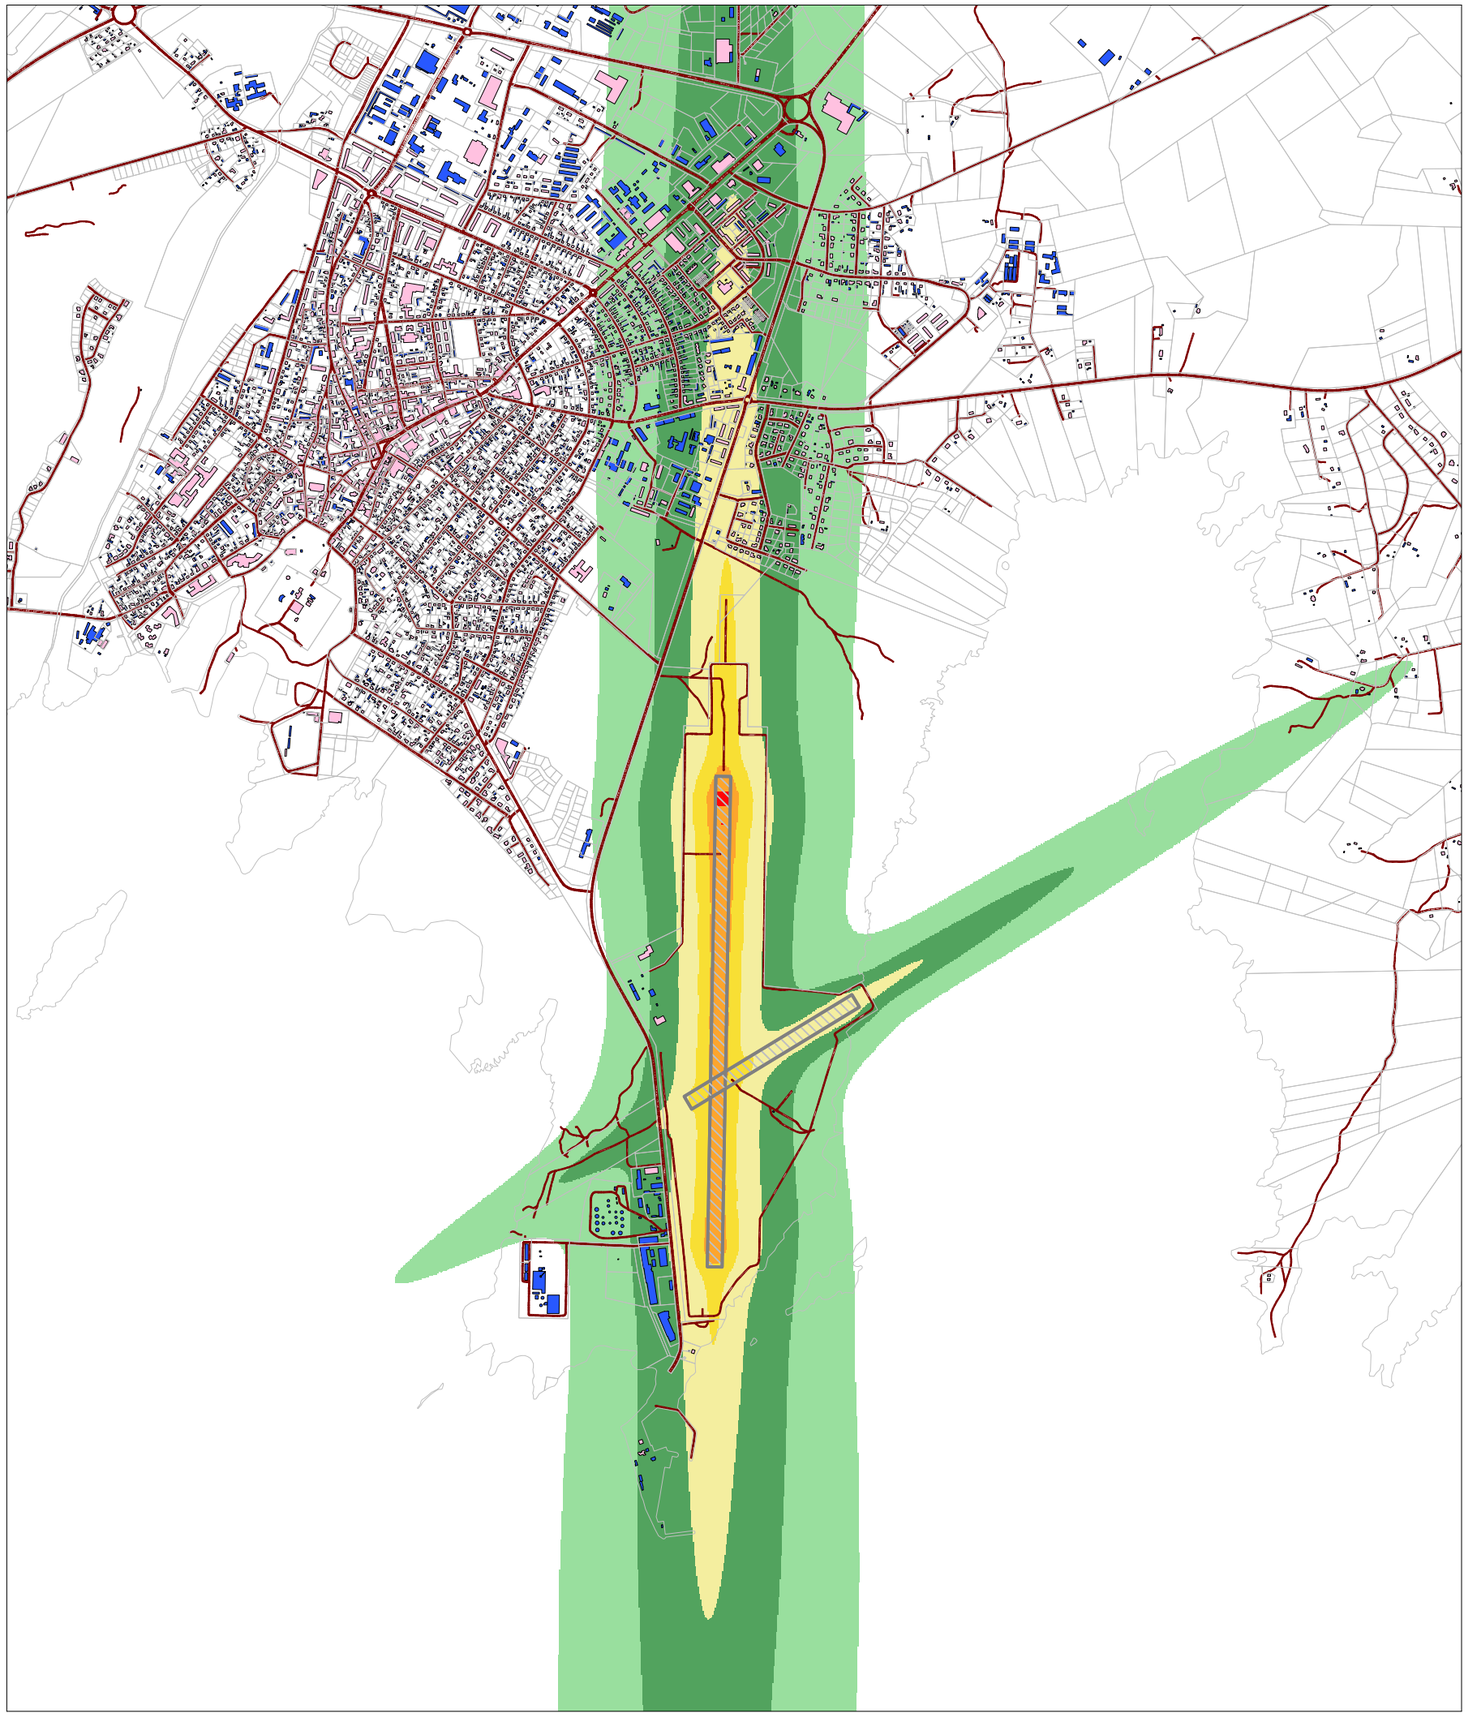

N

Lennuliiklusmüra
hinnatud tase Ld, dB(A)

Päev (7-23)

Kuressaare lennuväli

- > 35 dB
- > 40 dB
- > 45 dB
- > 50 dB
- > 55 dB
- > 60 dB
- > 65 dB
- > 70 dB
- > 75 dB
- > 80 dB

- Elu- või ühiskondlik hoone
- Kõrval- või tootmishoone

Märkused:
- Kasutatud standardid: lennuliiklusmüral CNOSSOS-EU
- Kasutatud tarkvara: Datakustik CadnaA 2021 Pro

Töö nimetus	Joonise sisu	Joonise nr	1.13
Saaremaa valla välisõhu mürakaart	Liiklusmüra hajumine	Mõõtkava	1 : 25 000

OÜ Inseneribüroo STEIGER
Männiku tee 104, 11216 Tallinn
Tel 668 1013, Faks 668 1018

Koostas: Priit Kallaste
Kinnitas: Aadu Niidas

Kuupäev 09.07.2021

Töö nr 21/3448

Lisa 1

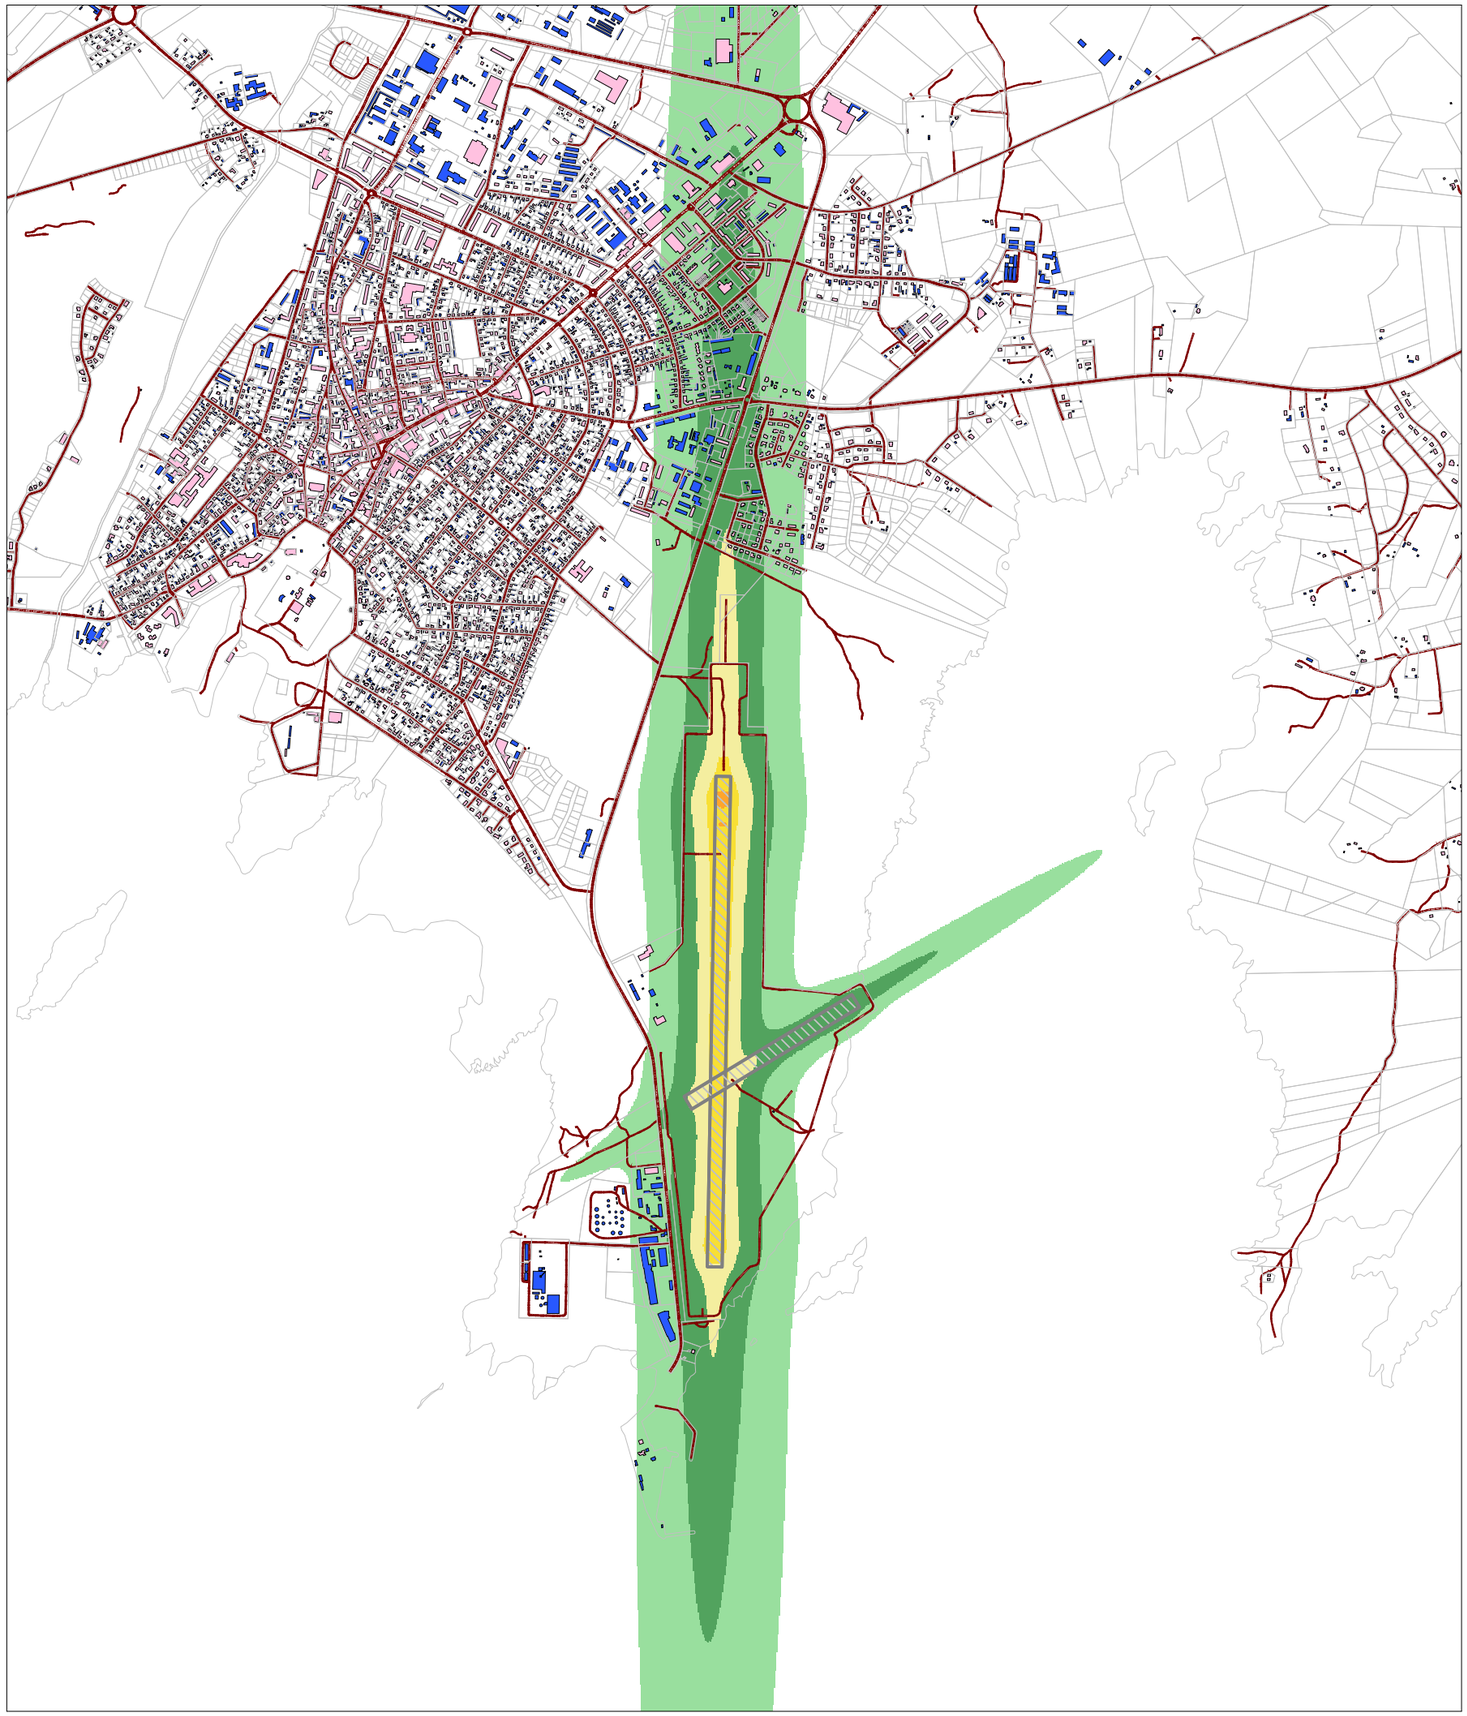

N

Lennuliiklusmüra
hinnatud tase Ln, dB(A)

Öö (23-7)

Kuressaare lennuväli

- > 35 dB
- > 40 dB
- > 45 dB
- > 50 dB
- > 55 dB
- > 60 dB
- > 65 dB
- > 70 dB
- > 75 dB
- > 80 dB

- Elu- või ühiskondlik hoone
- Kõrval- või tootmishoone

Märkused:
- Kasutatud standardid: lennuliiklusmüral CNOSSOS-EU
- Kasutatud tarkvara: Datakustik CadnaA 2021 Pro

Töö nimetus	Joonise sisu	Joonise nr 1.14
Saaremaa valla välisõhu mürakaart	Liiklusmüra hajumine	Mõõtkava 1 : 25 000

OÜ Inseneribüroo STEIGER
Männiku tee 104, 11216 Tallinn
Tel 668 1013, Faks 668 1018

Koostas: Priit Kallaste
Kinnitas: Aadu Niidas

Kuupäev 09.07.2021

Töö nr 21/3448

Lisa 1

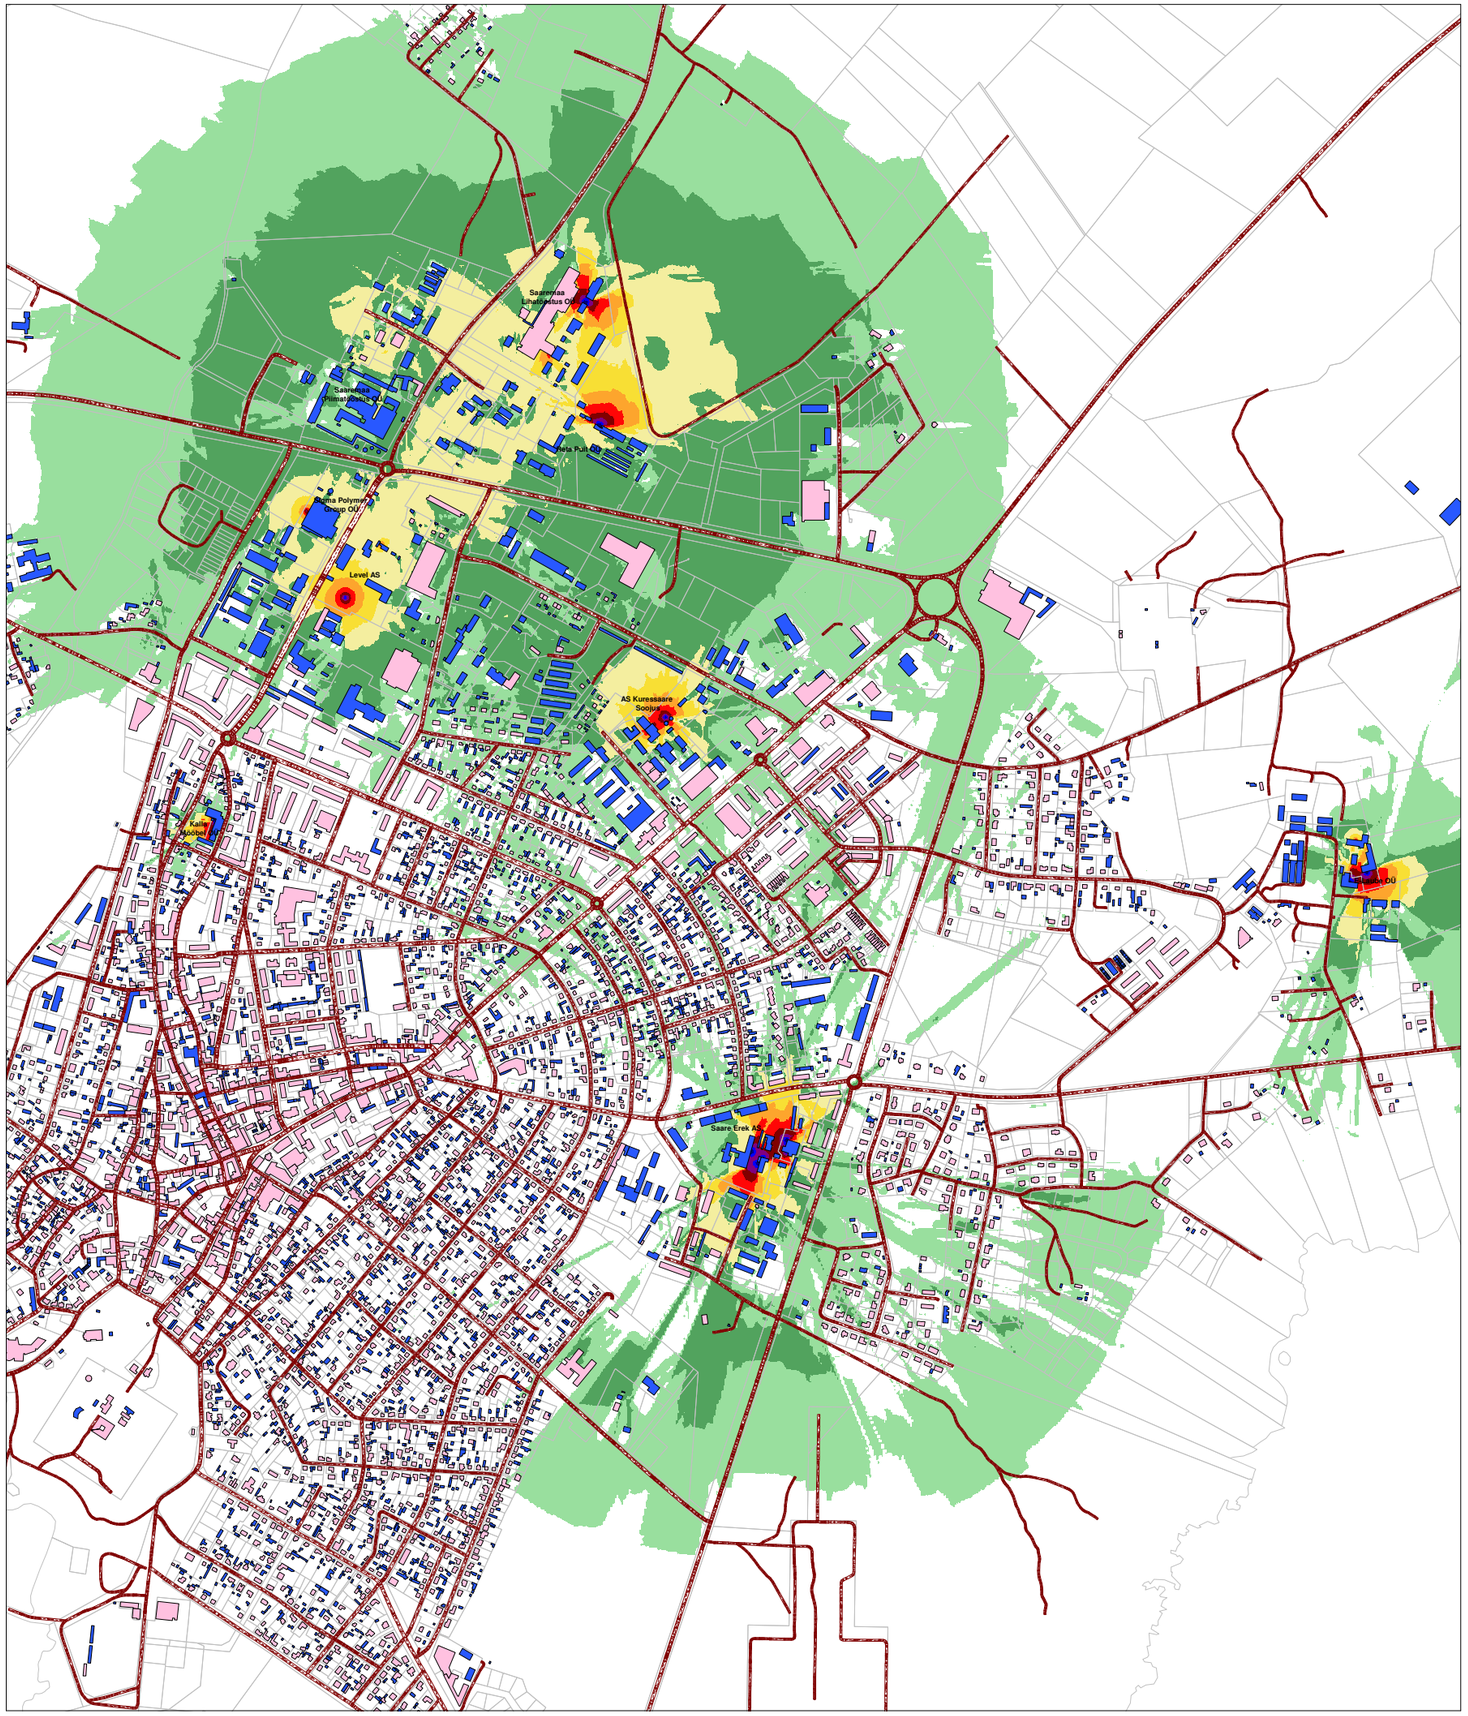

N

Tööstusmüra
hinnatud tase Ld, dB(A)

Päev (7-23)

Kuressaare linn
Kudjape alevik

- > 35 dB
- > 40 dB
- > 45 dB
- > 50 dB
- > 55 dB
- > 60 dB
- > 65 dB
- > 70 dB
- > 75 dB
- > 80 dB

- Elu- või ühiskondlik hoone
- Kõrval- või tootmishoone

Müraallikad:

- Saaremaa Lihatööstus OÜ
- Saaremaa Piimatööstus OÜ
- Reta Puit OÜ
- Sigma Polymer Group OÜ
- Level AS
- Kalla Mööbel AS
- Kuressaare Soojus AS
- Saare Erek AS
- E-Laube OÜ

Märkused:
- Kasutatud standardid: tööstusmüral CNOSSOS-EU
- Kasutatud tarkvara: Datakustik CadnaA 2021 Pro

Töö nimetus	Joonise sisu	Joonise nr 2.1
Saaremaa valla välisõhu mürakaart	Tööstusmüra hajumine	Mõõtkava 1 : 15 000

OÜ Inseneribüroo STEIGER
Männiku tee 104, 11216 Tallinn
Tel 668 1013, Faks 668 1018

Koostas: Priit Kallaste
Kinnitas: Aadu Niidas
Kuupäev 14.06.2021
Töö nr 21/3448

Lisa 1

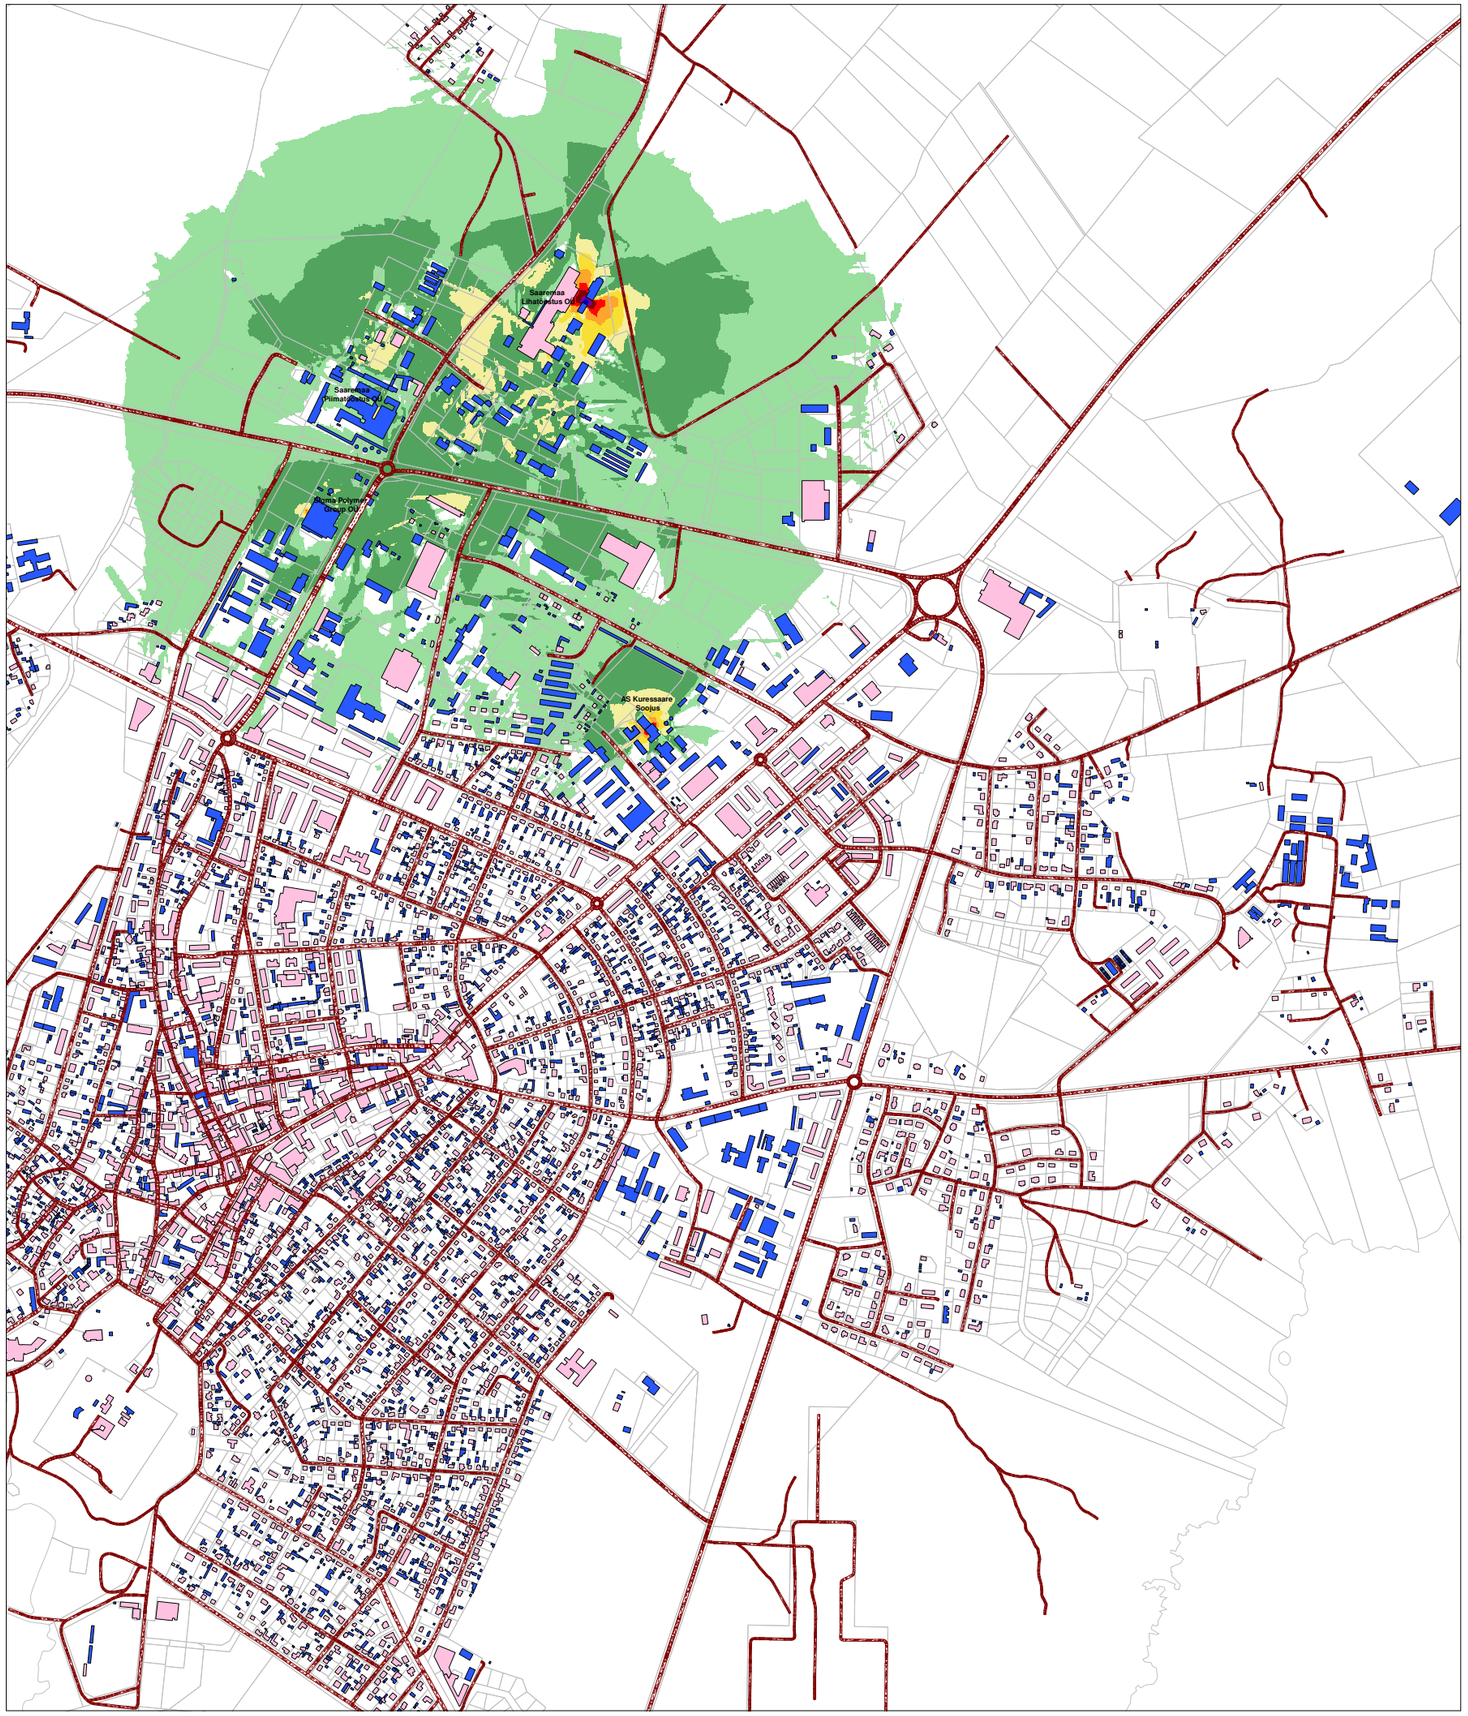

N

Tööstusmüra
hinnatud tase Ln, dB(A)

Öö (23-7)

Kuressaare linn
Kudjape alevik

- > 35 dB
- > 40 dB
- > 45 dB
- > 50 dB
- > 55 dB
- > 60 dB
- > 65 dB
- > 70 dB
- > 75 dB
- > 80 dB

- Elu- või ühiskondlik hoone
- Kõrval- või tootmishoone

Müraallikad:

- Saaremaa Lihatööstus OÜ
- Saaremaa Piimatööstus OÜ
- Sigma Polymer Group OÜ
- Kuressaare Soojus AS

Märkused:
- Kasutatud standardid: tööstusmüral CNOSSOS-EU
- Kasutatud tarkvara: Datakustik CadnaA 2021 Pro

Töö nimetus	Joonise sisu	Joonise nr 2.2
Saaremaa valla välisõhu mürakaart	Tööstusmüra hajumine	Mõõtkava 1 : 15 000

OÜ Inseneribüroo STEIGER
Männiku tee 104, 11216 Tallinn
Tel 668 1013, Faks 668 1018

Koostas: Priit Kallaste
Kinnitas: Aadu Niidas

Kuupäev 14.06.2021

Töö nr 21/3448

Lisa 1

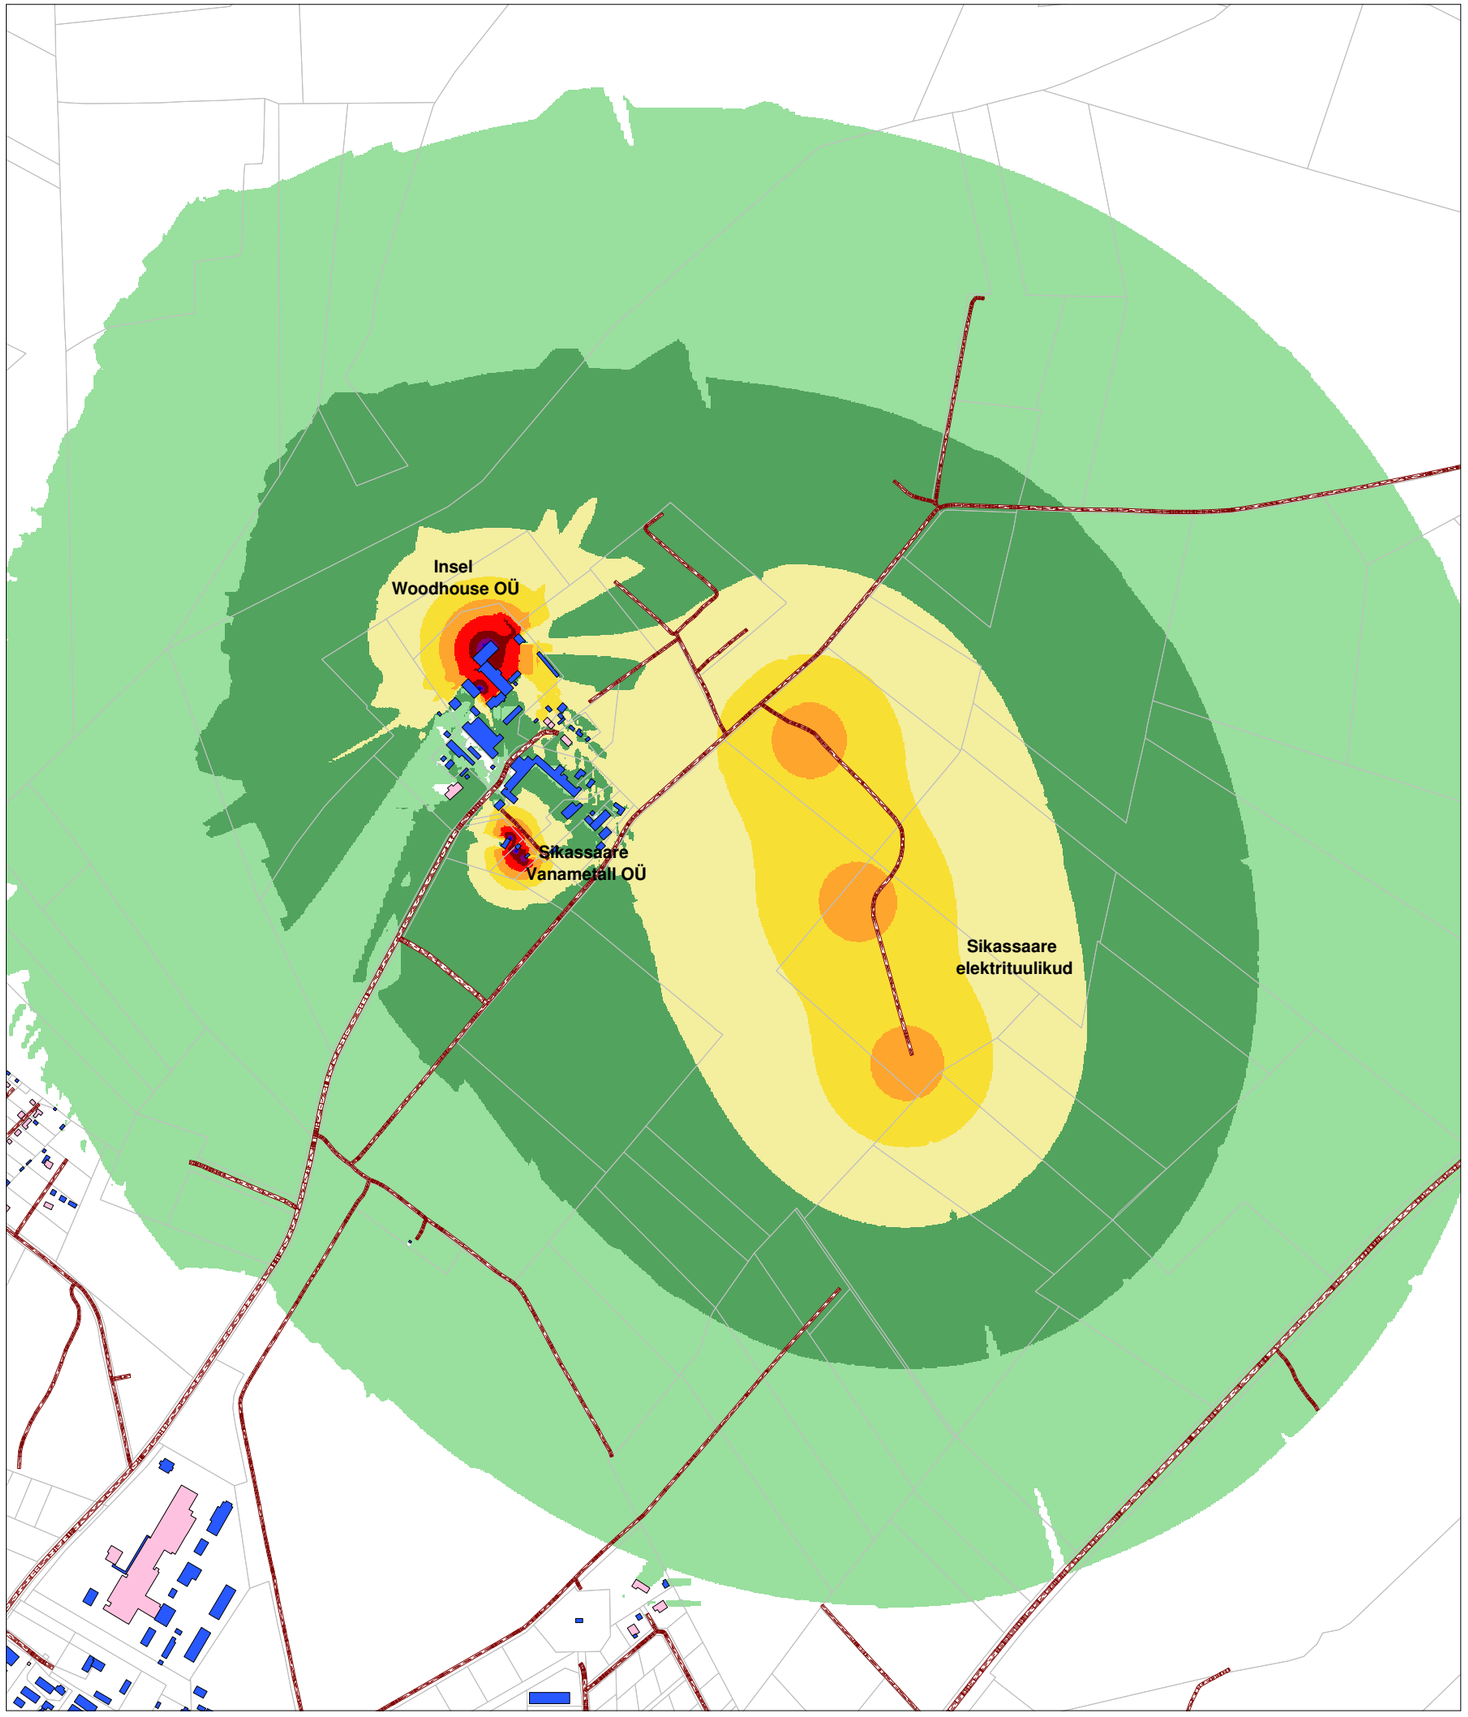

N

Tööstusmüra
hinnatud tase Ld, dB(A)

Päev (7-23)

Sikassaare

- > 35 dB
- > 40 dB
- > 45 dB
- > 50 dB
- > 55 dB
- > 60 dB
- > 65 dB
- > 70 dB
- > 75 dB
- > 80 dB

- Elu- või ühiskondlik hoone
- Kõrval- või tootmishoone

Müraallikad:

- Insel Woodhouse OÜ
- Sikassaare Vanametall OÜ
- Sikassaare elektrituulikud

Märkused:
- Kasutatud standardid: tööstusmüral CNOSSOS-EU
- Kasutatud tarkvara: Datakustik CadnaA 2021 Pro

Töö nimetus	Joonise sisu	Joonise nr 2.3
Saaremaa valla välisõhu mürakaart	Tööstusmüra hajumine	Mõõtkava 1 : 10 000

OÜ Inseneribüroo STEIGER
Männiku tee 104, 11216 Tallinn
Tel 668 1013, Faks 668 1018

Koostas: Priit Kallaste
Kinnitas: Aadu Niidas
Kuupäev 17.06.2021
Töö nr 21/3448

Lisa 1

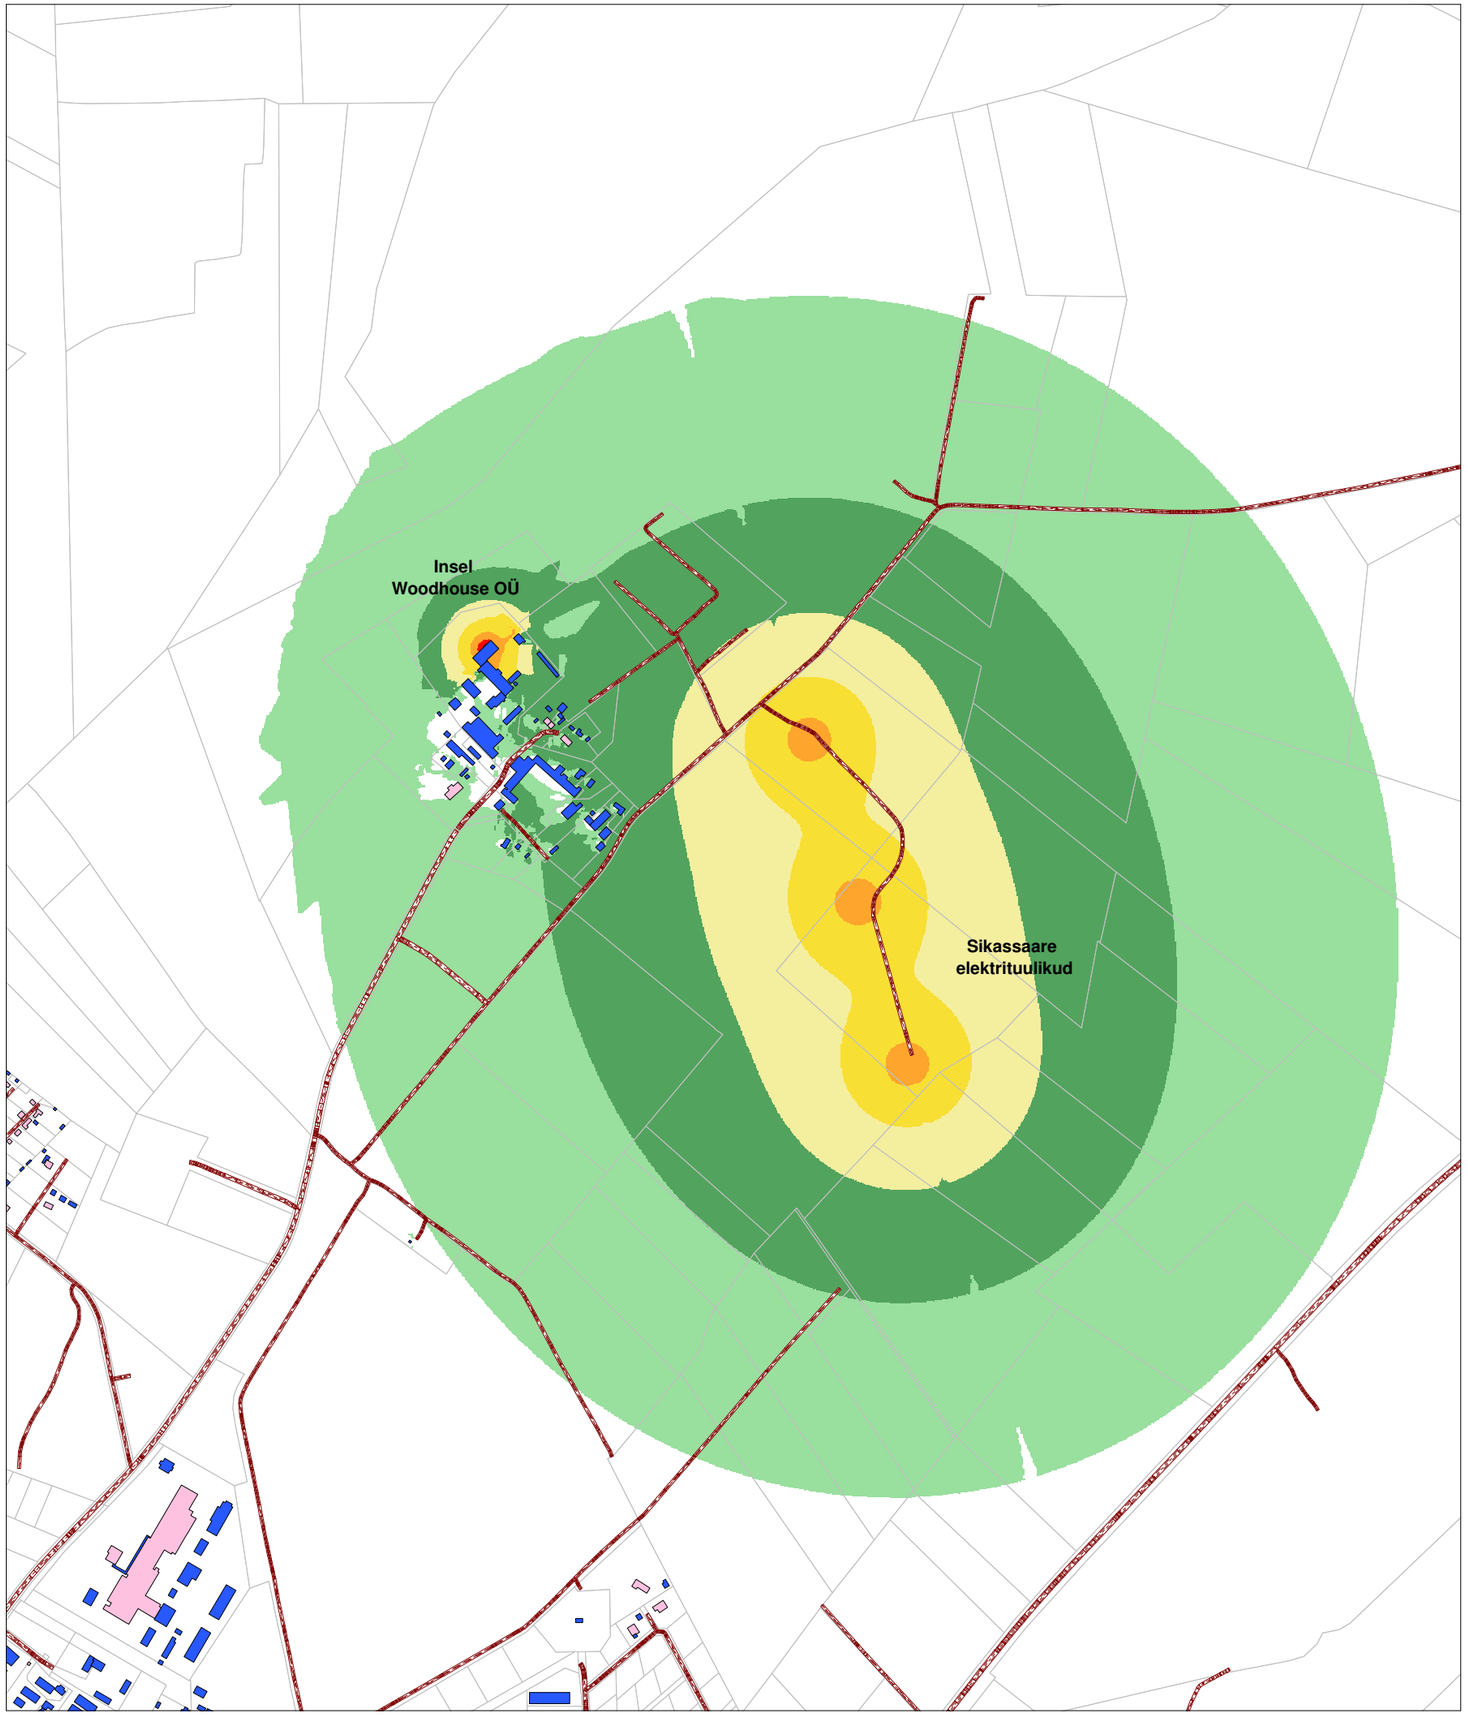

N

Tööstusmüra
hinnatud tase Ln, dB(A)

Öö (23-7)

Sikassaare

- > 35 dB
- > 40 dB
- > 45 dB
- > 50 dB
- > 55 dB
- > 60 dB
- > 65 dB
- > 70 dB
- > 75 dB
- > 80 dB

- Elu- või ühiskondlik hoone
- Kõrval- või tootmishoone

Müraallikad:

- Insel Woodhouse OÜ
- Sikassaare elektrituulikud

Märkused:
- Kasutatud standardid: tööstusmüral CNOSSOS-EU
- Kasutatud tarkvara: Datakustik CadnaA 2021 Pro

Töö nimetus	Joonise sisu	Joonise nr 2.4
Saaremaa valla välisõhu mürakaart	Tööstusmüra hajumine	Mõõtkava 1 : 10 000

OÜ Inseneribüroo STEIGER
Männiku tee 104, 11216 Tallinn
Tel 668 1013, Faks 668 1018

Koostas: Priit Kallaste
Kinnitas: Aadu Niidas
Kuupäev 17.06.2021
Töö nr 21/3448

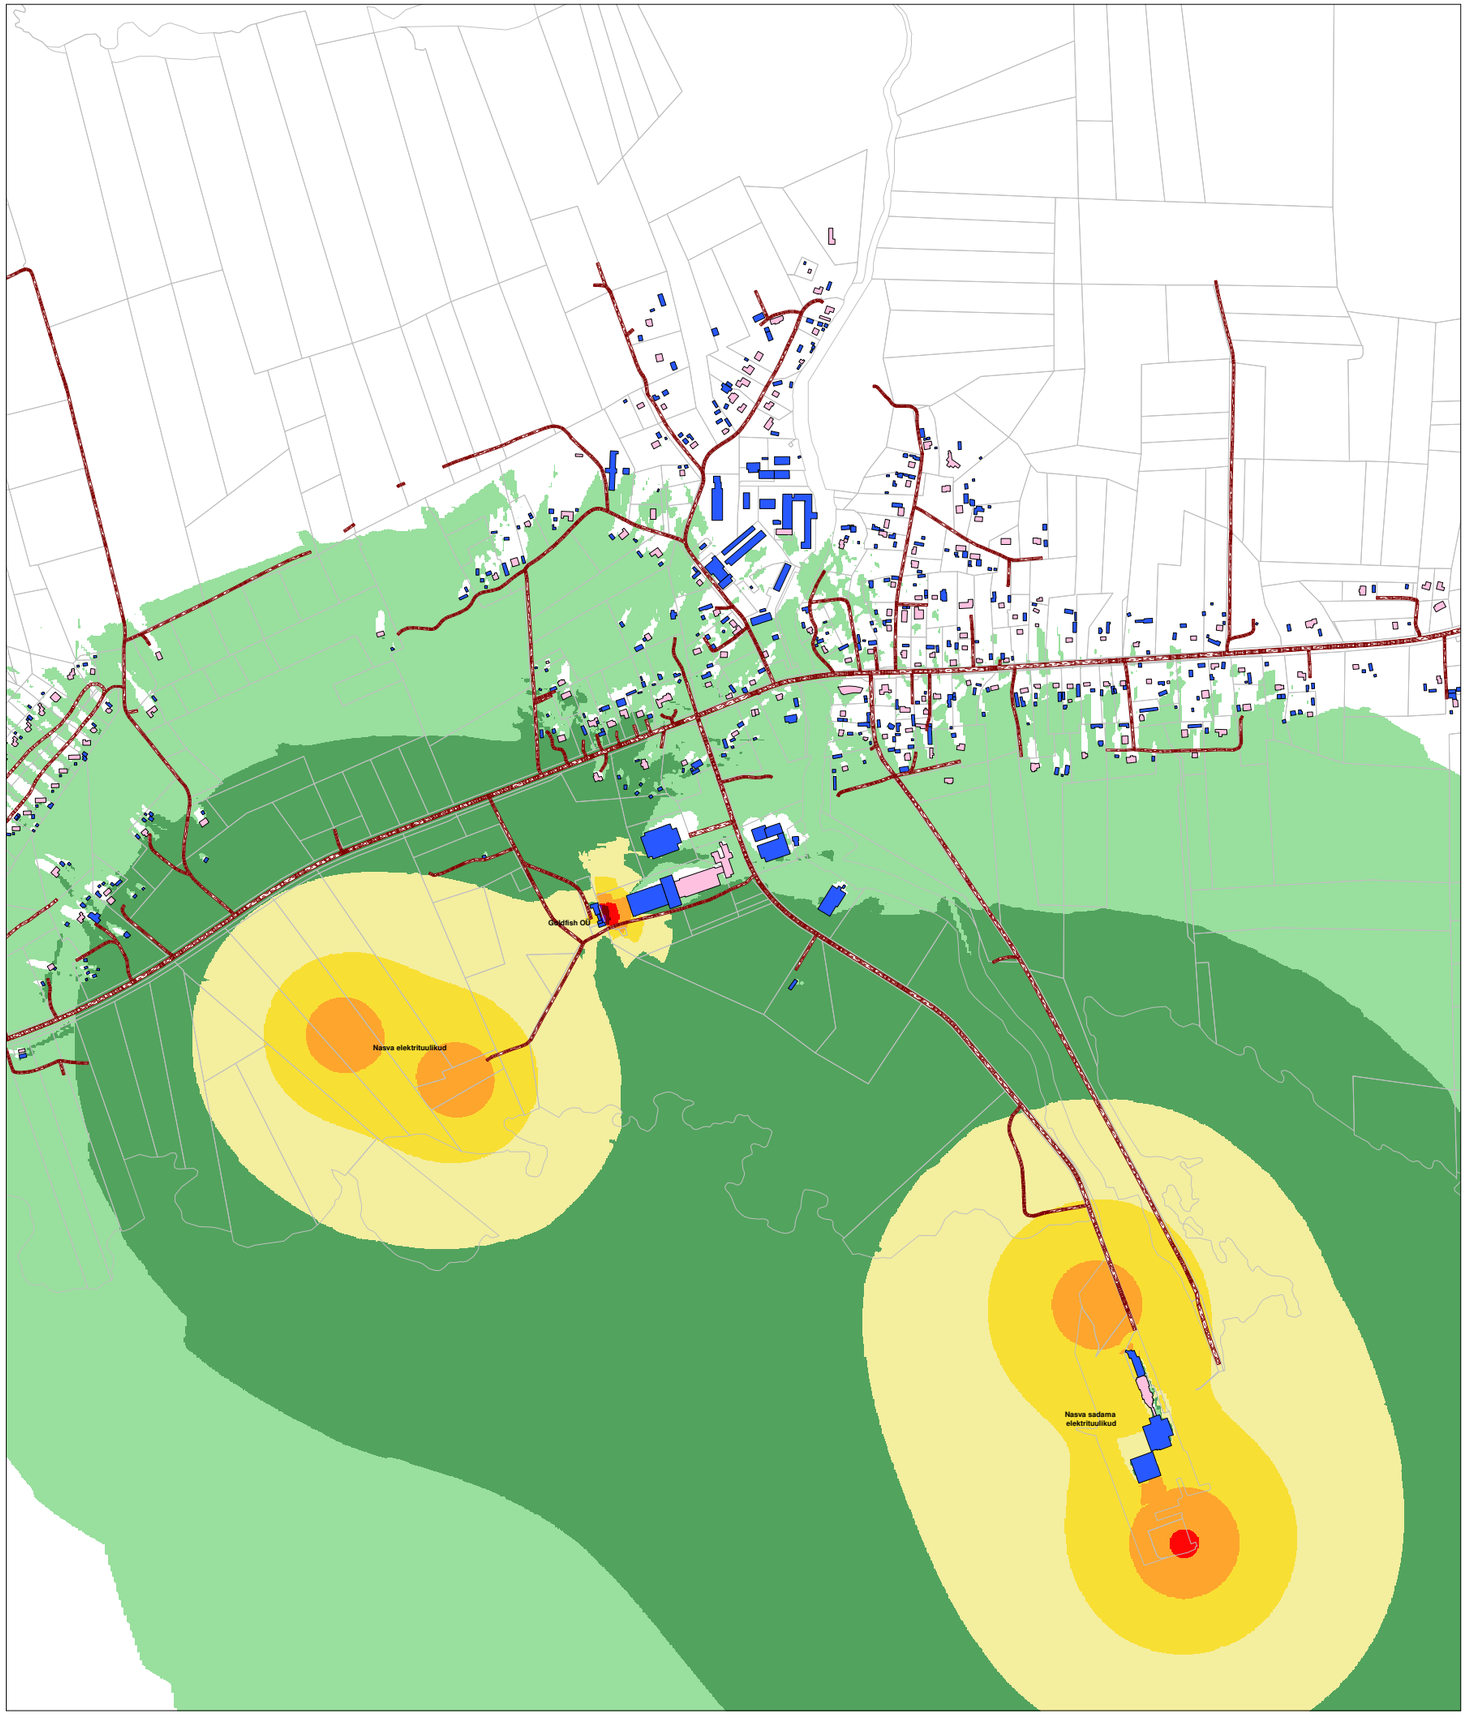

N

Tööstusmüra
hinnatud tase Ld, dB(A)

Päev (7-23)

Nasva

- > 35 dB
- > 40 dB
- > 45 dB
- > 50 dB
- > 55 dB
- > 60 dB
- > 65 dB
- > 70 dB
- > 75 dB
- > 80 dB

- Elu- või ühiskondlik hoone
- Kõrval- või tootmishoone

Müraallikad:

- Goldfish OÜ
- Elektrituulikud

Märkused:
- Kasutatud standardid: tööstusmüral CNOSSOS-EU
- Kasutatud tarkvara: Datakustik CadnaA 2021 Pro

Töö nimetus	Joonise sisu	Joonise nr 2.5
Saaremaa valla välisõhu mürakaart	Tööstusmüra hajumine	Mõõtkava 1 : 12 000

OÜ Inseneribüroo STEIGER
Männiku tee 104, 11216 Tallinn
Tel 668 1013, Faks 668 1018

Koostas: Priit Kallaste
Kinnitas: Aadu Niidas
Kuupäev 17.06.2021
Töö nr 21/3448

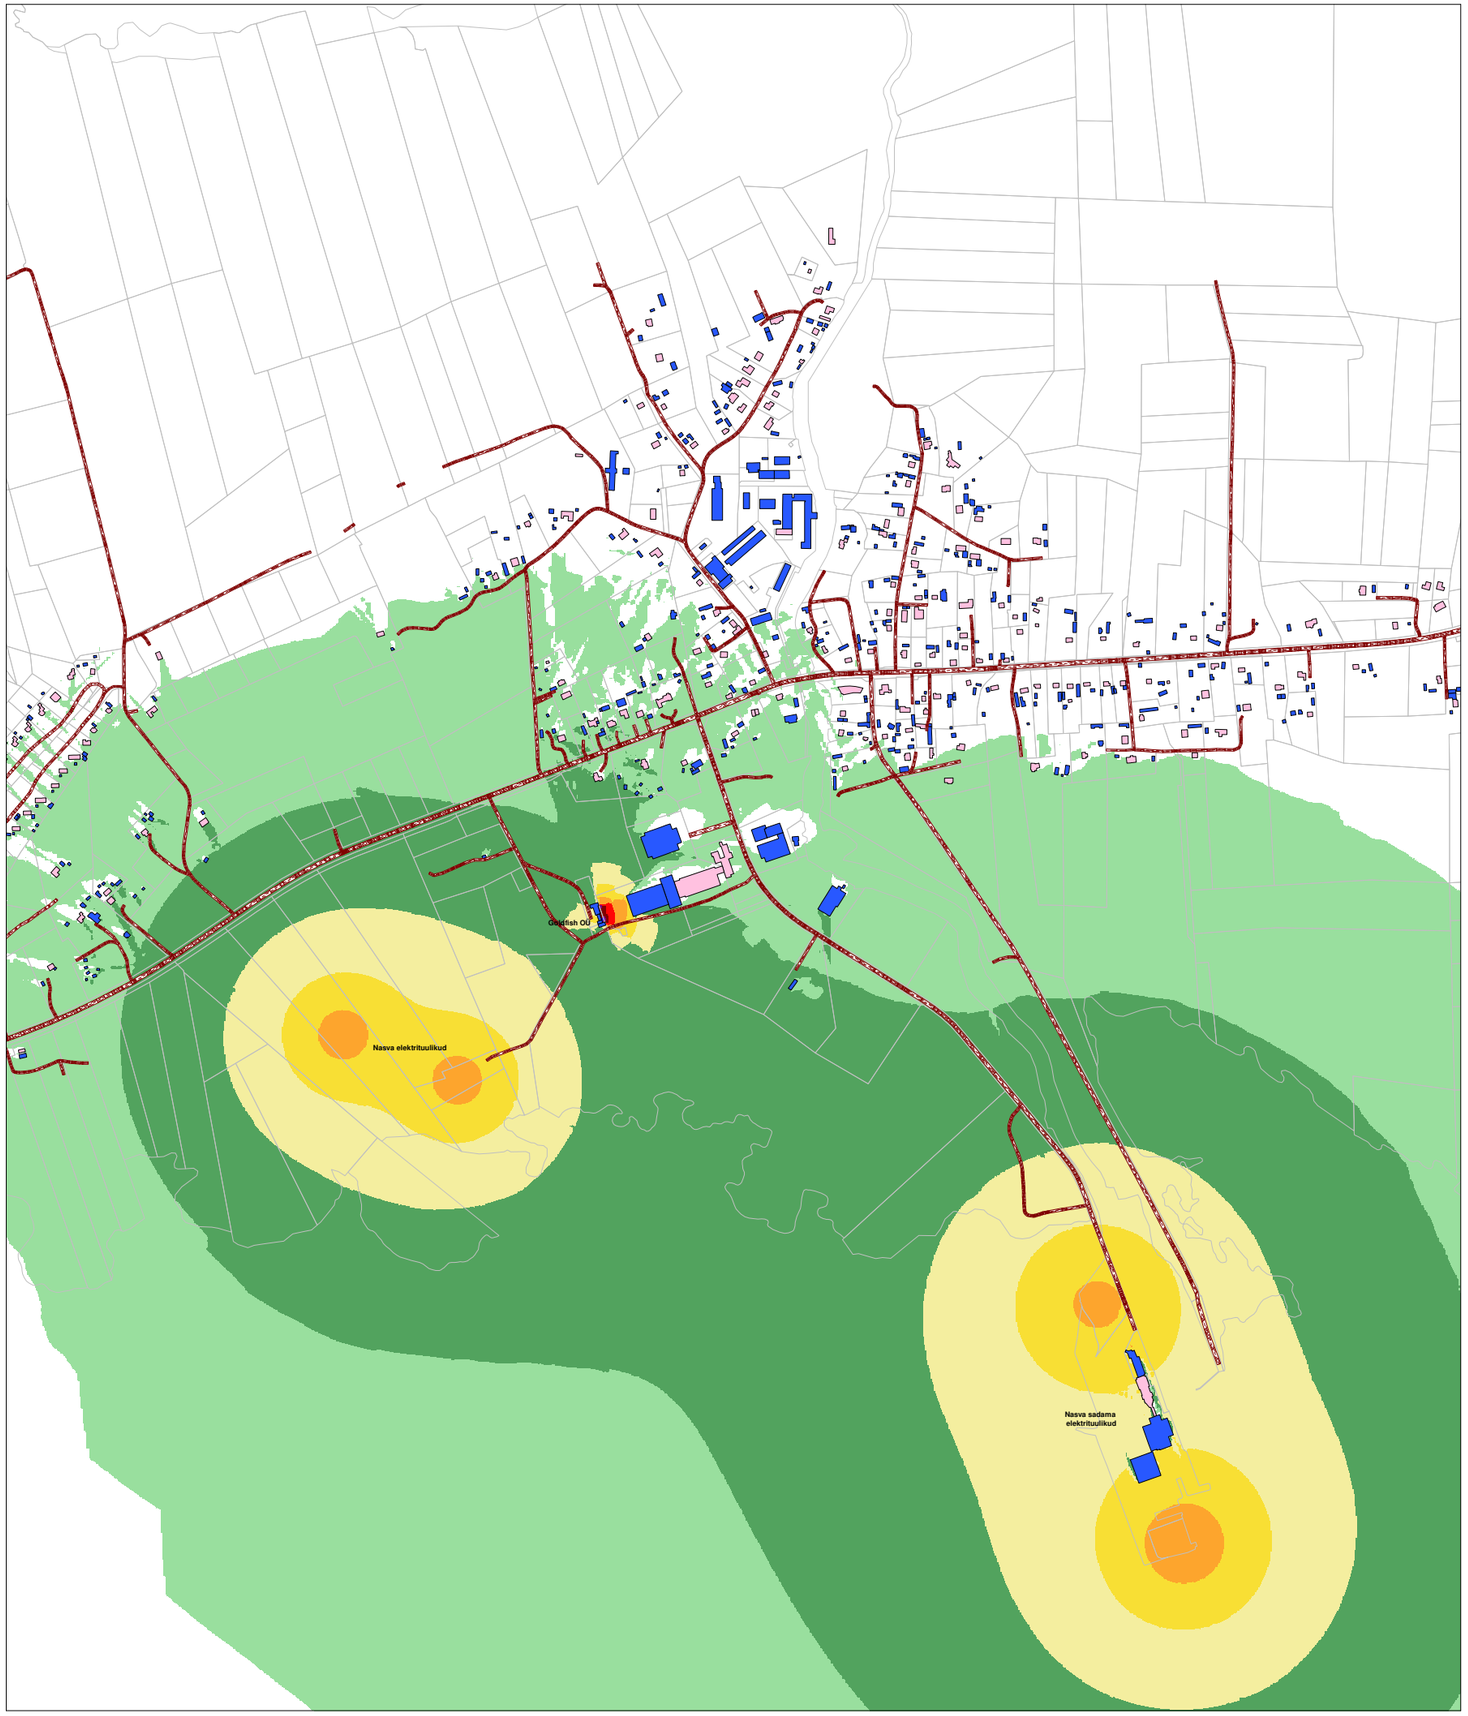

N

Tööstusmüra
hinnatud tase Ln, dB(A)

Öö (23-7)

Nasva

- > 35 dB
- > 40 dB
- > 45 dB
- > 50 dB
- > 55 dB
- > 60 dB
- > 65 dB
- > 70 dB
- > 75 dB
- > 80 dB

- Elu- või ühiskondlik hoone
- Kõrval- või tootmishoone

Müraallikad:

- Goldfish OÜ
- Elektrituulikud

Märkused:
- Kasutatud standardid: tööstusmüral CNOSSOS-EU
- Kasutatud tarkvara: Datakustik CadnaA 2021 Pro

Töö nimetus	Joonise sisu	Joonise nr 2.6
Saaremaa valla välisõhu mürakaart	Tööstusmüra hajumine	Mõõtkava 1 : 12 000

OÜ Inseneribüroo STEIGER
Männiku tee 104, 11216 Tallinn
Tel 668 1013, Faks 668 1018

Koostas: Priit Kallaste
Kinnitas: Aadu Niidas

Kuupäev 17.06.2021

Töö nr 21/3448

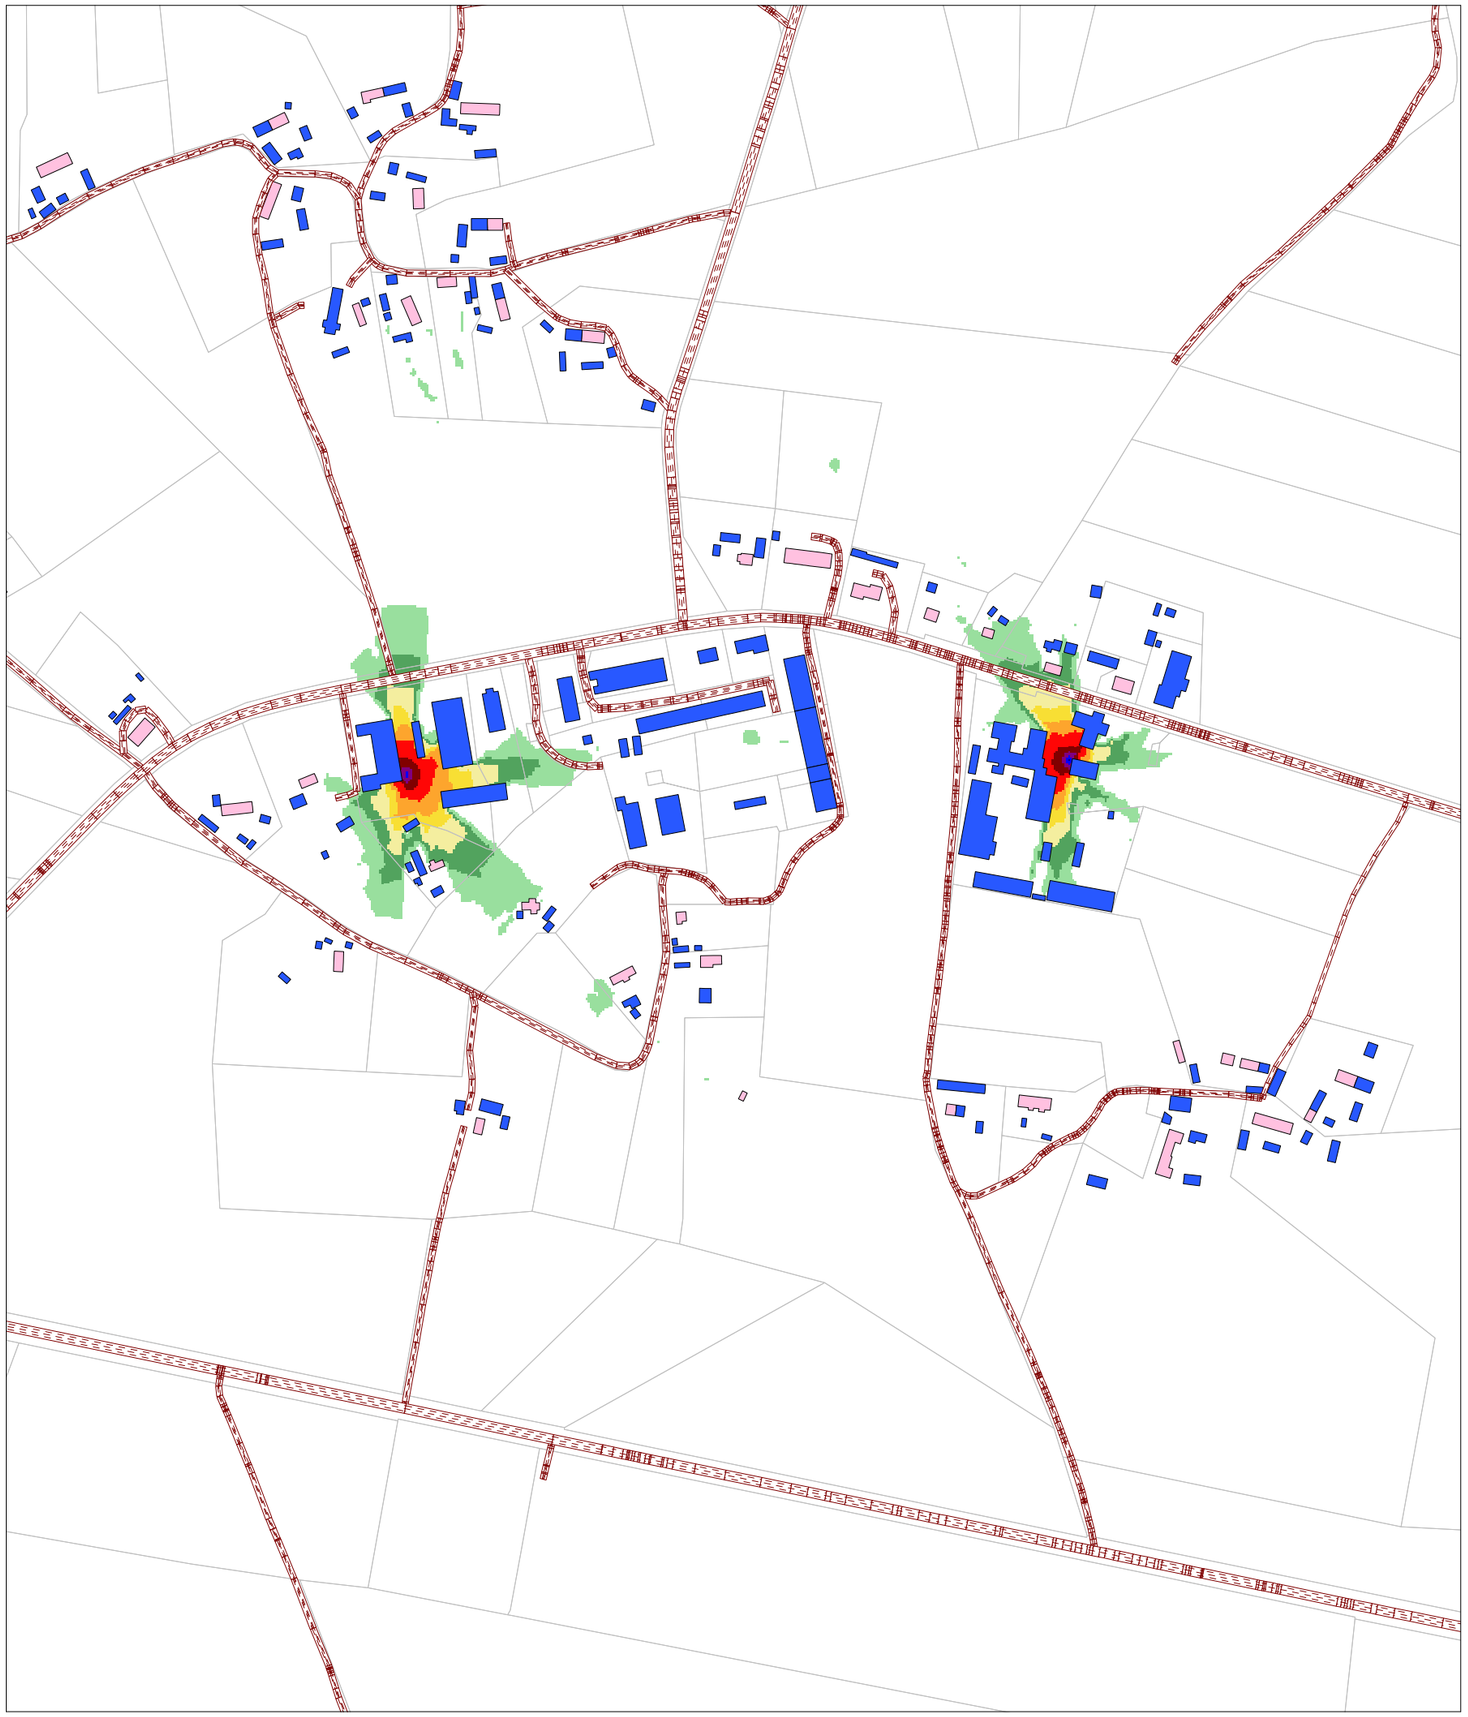

N

Tööstusmüra
hinnatud tase Ld, dB(A)

Päev (7-23)

Saikla

- > 35 dB
- > 40 dB
- > 45 dB
- > 50 dB
- > 55 dB
- > 60 dB
- > 65 dB
- > 70 dB
- > 75 dB
- > 80 dB

- Elu- või ühiskondlik hoone
- Kõrval- või tootmishoone

Müraallikad:

- Novara OÜ

Märkused:
- Kasutatud standardid: tööstusmüral CNOSSOS-EU
- Kasutatud tarkvara: Datakustik CadnaA 2021 Pro

Töö nimetus	Joonise sisu	Joonise nr 2.7
Saaremaa valla välisõhu mürakaart	Tööstusmüra hajumine	Mõõtkava 1 : 5 000

OÜ Inseneribüroo STEIGER
Männiku tee 104, 11216 Tallinn
Tel 668 1013, Faks 668 1018

Koostas: Priit Kallaste
Kinnitas: Aadu Niidas

Kuupäev 17.06.2021

Töö nr 21/3448

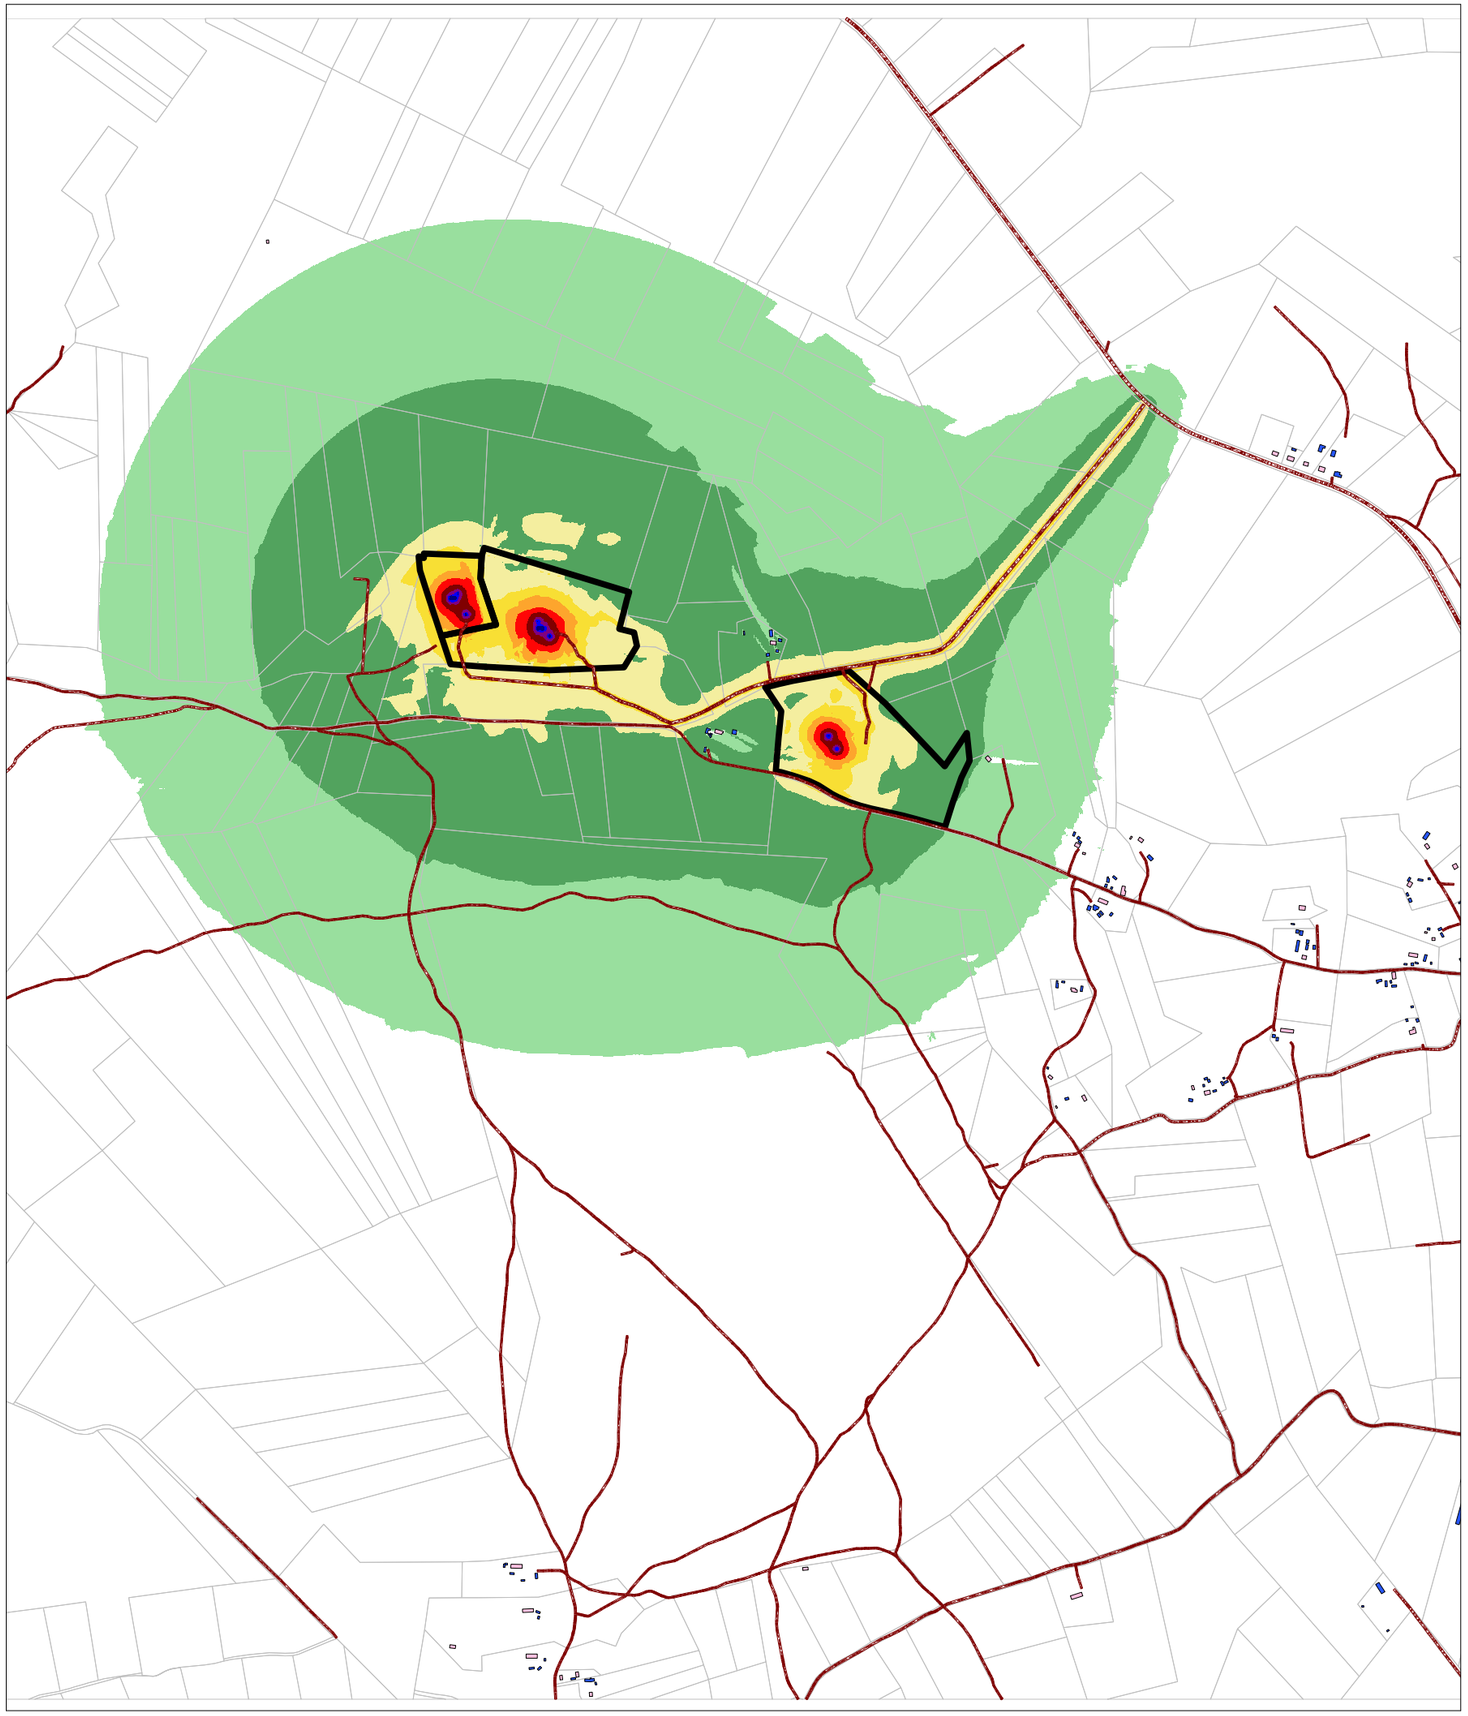

N

Tööstusmüra
hinnatud tase Ld, dB(A)

Päev (7-23)

Ooremaa maardla

- > 35 dB
- > 40 dB
- > 45 dB
- > 50 dB
- > 55 dB
- > 60 dB
- > 65 dB
- > 70 dB
- > 75 dB
- > 80 dB

- Elu- või ühiskondlik hoone
- Aktiivsete karjääride piirid
- Kõrval- või tootmishoone

Müraallikad:

- Ooremaa II kruusakarjäär
- Oorema III kruusakarjäär
- Ooremaa IV kruusakarjäär
- Valmistoodangu väljavedu

Märkused:
- Kasutatud standardid: tööstusmüral CNOSSOS-EU, liiklusmüral Nordic Prediction Method
- Kasutatud tarkvara: Datakustik CadnaA 2021 Pro

Töö nimetus	Joonise sisu	Joonise nr 2.8
Saaremaa valla välisõhu mürakaart	Tööstusmüra hajumine	Mõõtkava 1 : 15 000

OÜ Inseneribüroo STEIGER
Männiku tee 104, 11216 Tallinn
Tel 668 1013, Faks 668 1018

Koostas: Priit Kallaste
Kinnitas: Aadu Niidas

Kuupäev 15.06.2021

Töö nr 21/3448

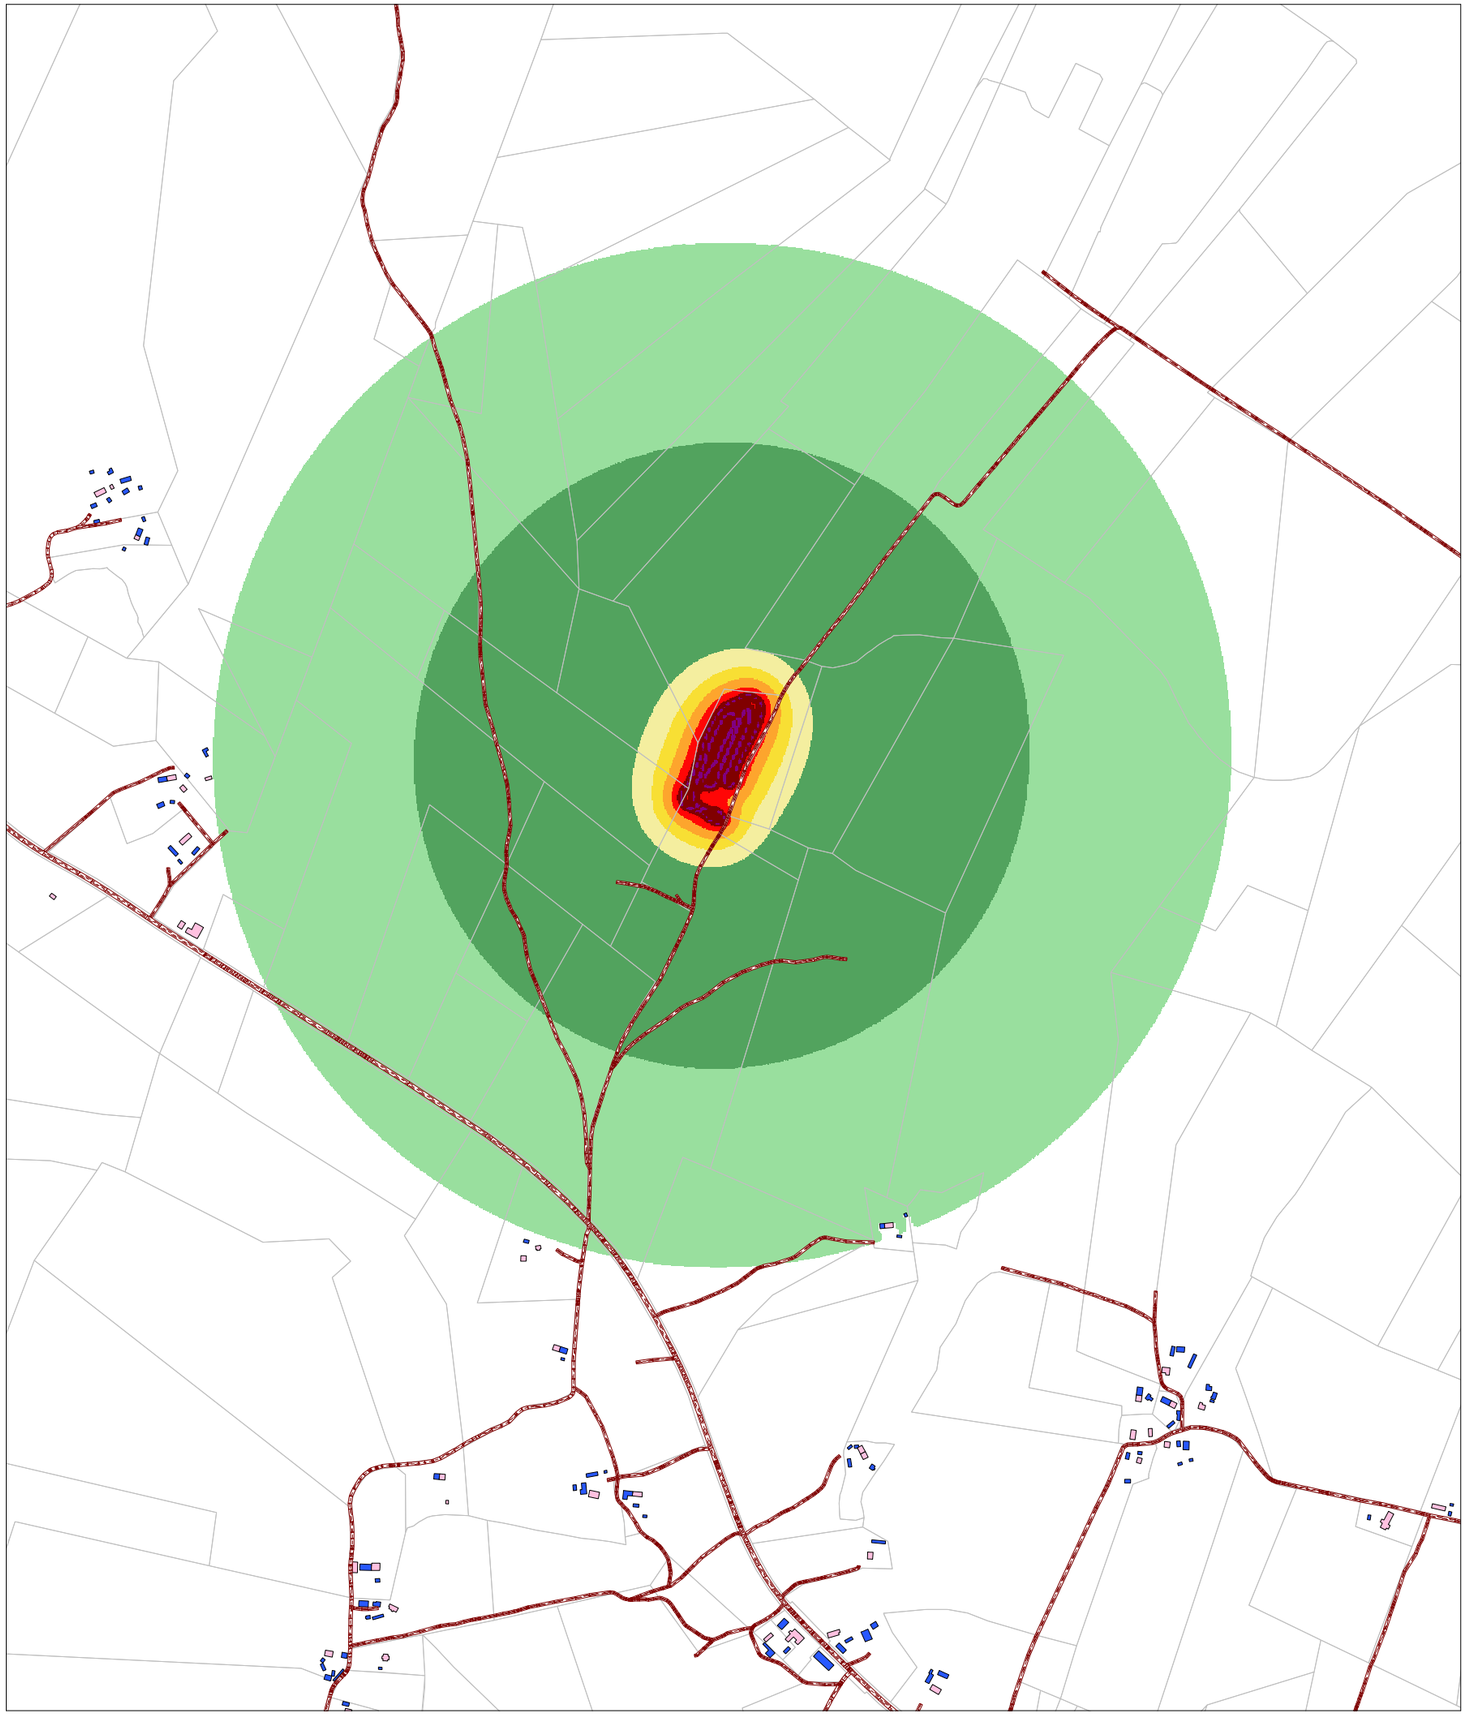

N

Tööstusmüra
hinnatud tase Ld, dB(A)

Päev (7-23)

Kaarma motokrossirada

- > 35 dB
- > 40 dB
- > 45 dB
- > 50 dB
- > 55 dB
- > 60 dB
- > 65 dB
- > 70 dB
- > 75 dB
- > 80 dB

- Elu- või ühiskondlik hoone
- Kõrval- või tootmishoone

Märkused:
- Kasutatud standardid: tööstusmüral CNOSSOS-EU
- Kasutatud tarkvara: Datakustik CadnaA 2021 Pro

Töö nimetus	Joonise sisu	Joonise nr 2.9
Saaremaa valla välisõhu mürakaart	Tööstusmüra hajumine	Mõõtkava 1 : 10 000

OÜ Inseneribüroo STEIGER
Männiku tee 104, 11216 Tallinn
Tel 668 1013, Faks 668 1018

Koostas: Priit Kallaste
Kinnitas: Aadu Niidas

Kuupäev 17.06.2021

Töö nr 21/3448

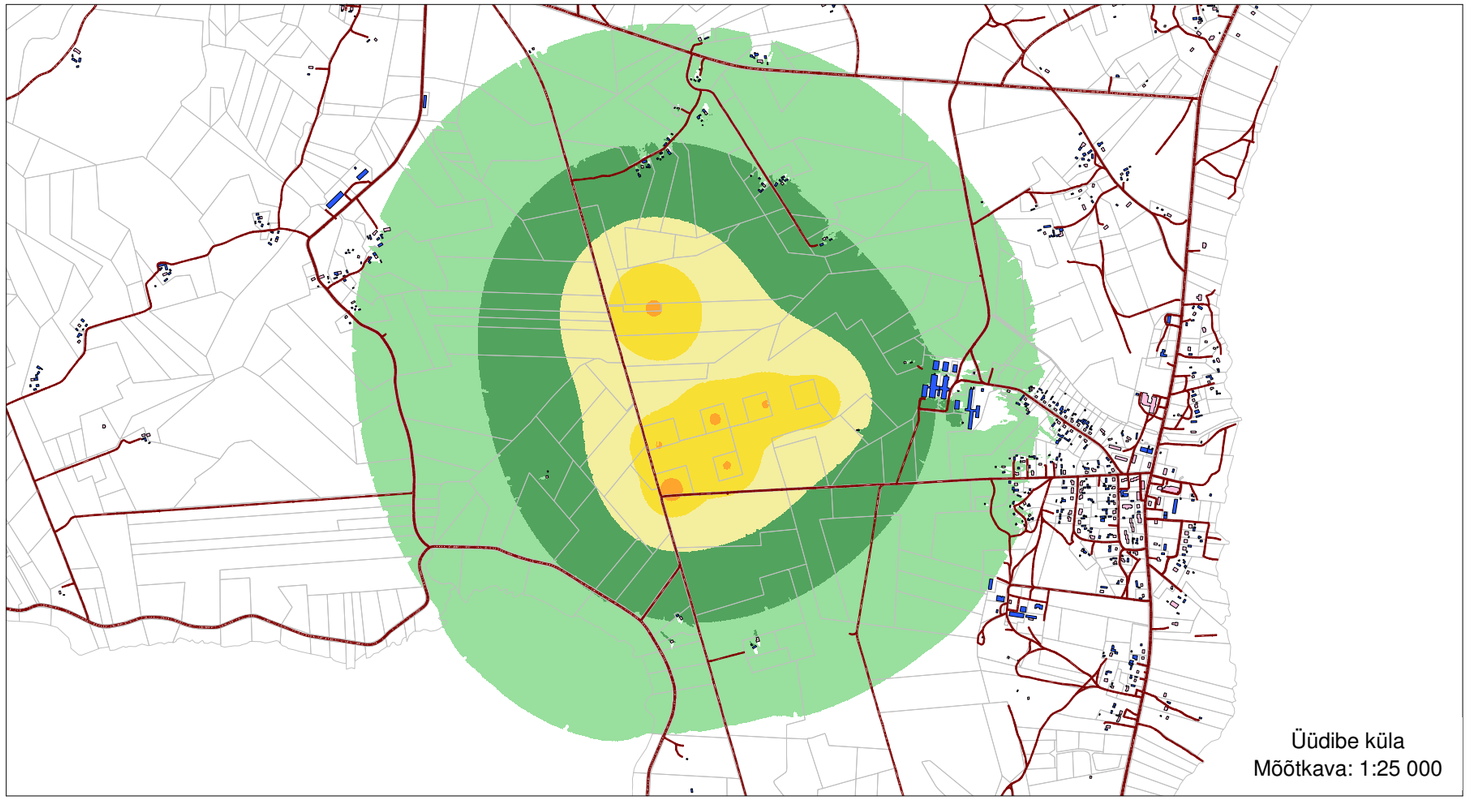

N

Tööstusmüra
hinnatud tase Ld, dB(A)

Päev (7-23)

Sõrve poolsaar

- > 35 dB
- > 40 dB
- > 45 dB
- > 50 dB
- > 55 dB
- > 60 dB
- > 65 dB
- > 70 dB
- > 75 dB
- > 80 dB

- Elu- või ühiskondlik hoone
- Kõrval- või tootmishoone

Müraallikad:

- Elektrituulikud Üüdibe külas ja Sõrve poolsaarel

Märkused:
- Kasutatud standardid: tööstusmüral CNOSSOS-EU
- Kasutatud tarkvara: Datakustik CadnaA 2021 Pro

Töö nimetus	Joonise sisu	Joonise nr 2.10
Saaremaa valla välisõhu mürakaart	Tööstusmüra hajumine	Mõõtkava

OÜ Inseneribüroo STEIGER
Männiku tee 104, 11216 Tallinn
Tel 668 1013, Faks 668 1018

Koostas: Priit Kallaste
Kinnitas: Aadu Niidas

Kuupäev 17.06.2021

Töö nr 21/3448

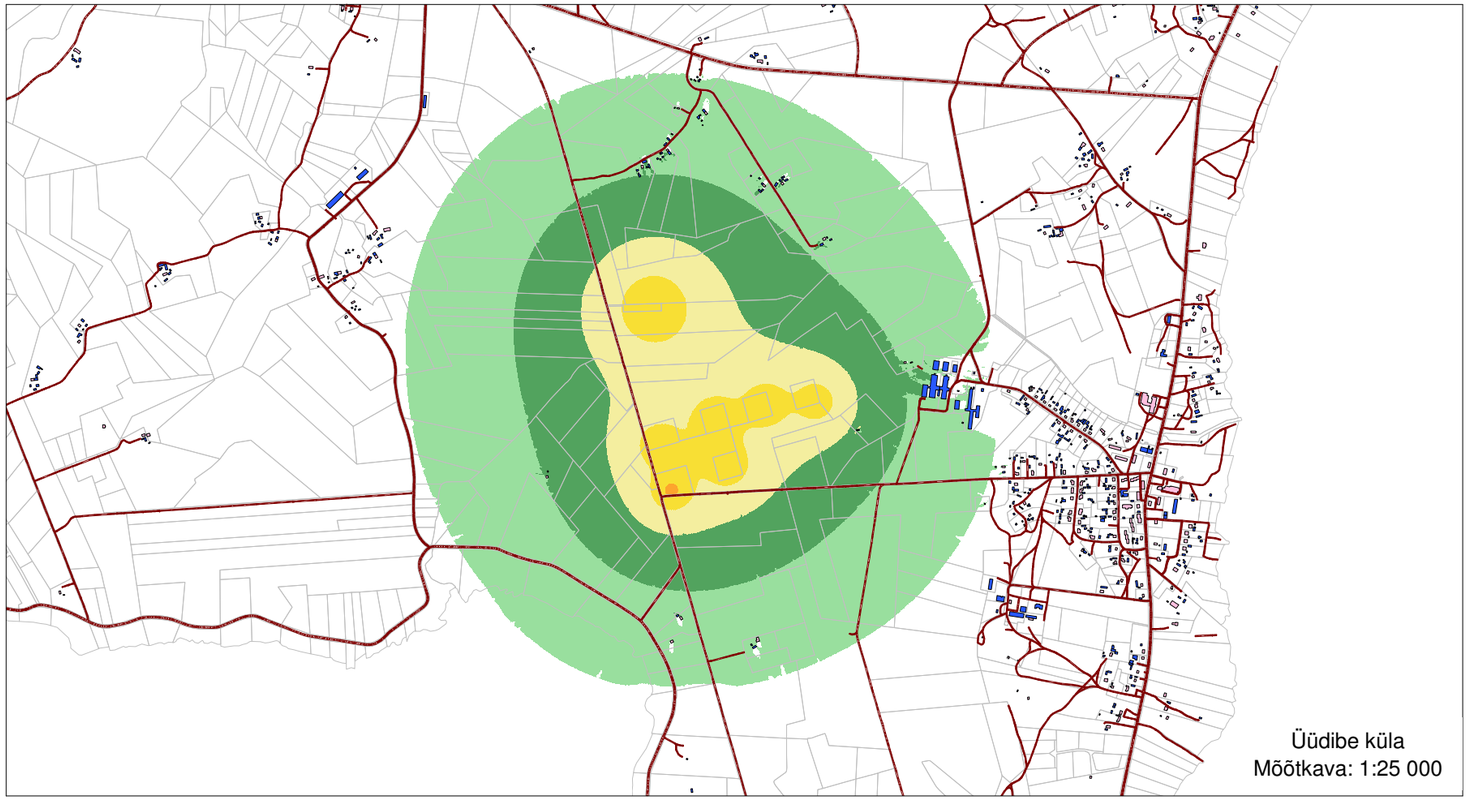

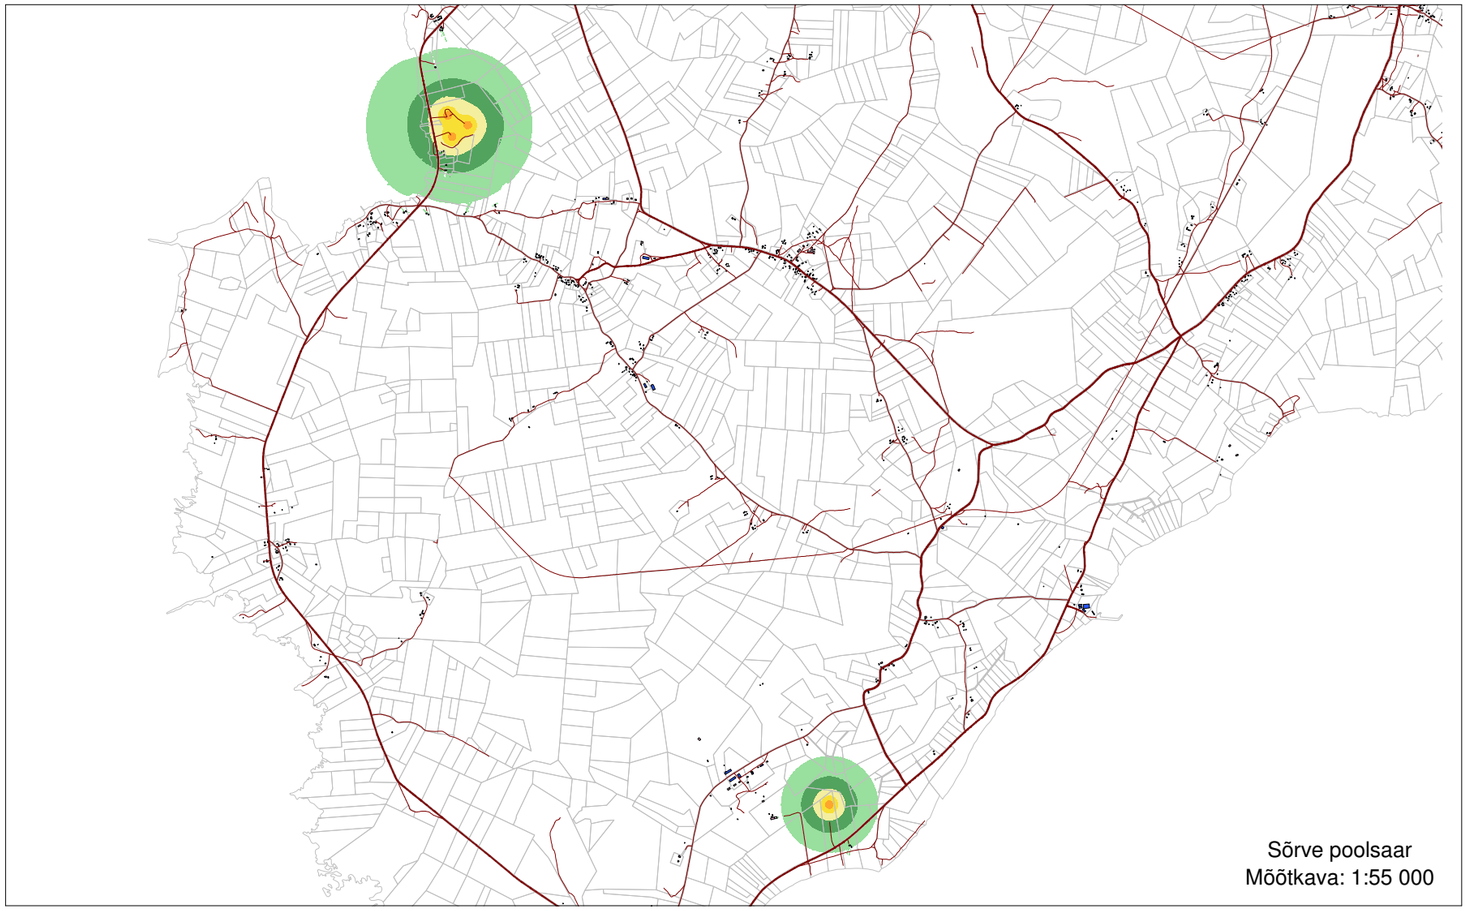

N

Tööstusmüra
hinnatud tase Ln, dB(A)

Öö (23-7)

Sõrve poolsaar

- > 35 dB
- > 40 dB
- > 45 dB
- > 50 dB
- > 55 dB
- > 60 dB
- > 65 dB
- > 70 dB
- > 75 dB
- > 80 dB

- Elu- või ühiskondlik hoone
- Kõrval- või tootmishoone

Müraallikad:

- Elektrituulikud Üüdibe külas ja Sõrve poolsaarel

Märkused:
- Kasutatud standardid: tööstusmüral CNOSSOS-EU
- Kasutatud tarkvara: Datakustik CadnaA 2021 Pro

Töö nimetus	Joonise sisu	Joonise nr 2.11
Saaremaa valla välisõhu mürakaart	Tööstusmüra hajumine	Mõõtkava

OÜ Inseneribüroo STEIGER
Männiku tee 104, 11216 Tallinn
Tel 668 1013, Faks 668 1018

Koostas: Priit Kallaste
Kinnitas: Aadu Niidas

Kuupäev 17.06.2021

Töö nr 21/3448

Lisa 1

Tööstusmüra hinnatud tase

Päev (7-23) Ld, dB(A)

Öö (23-7) Ln, dB(A)

Näidis tuulikupark
Lümandas

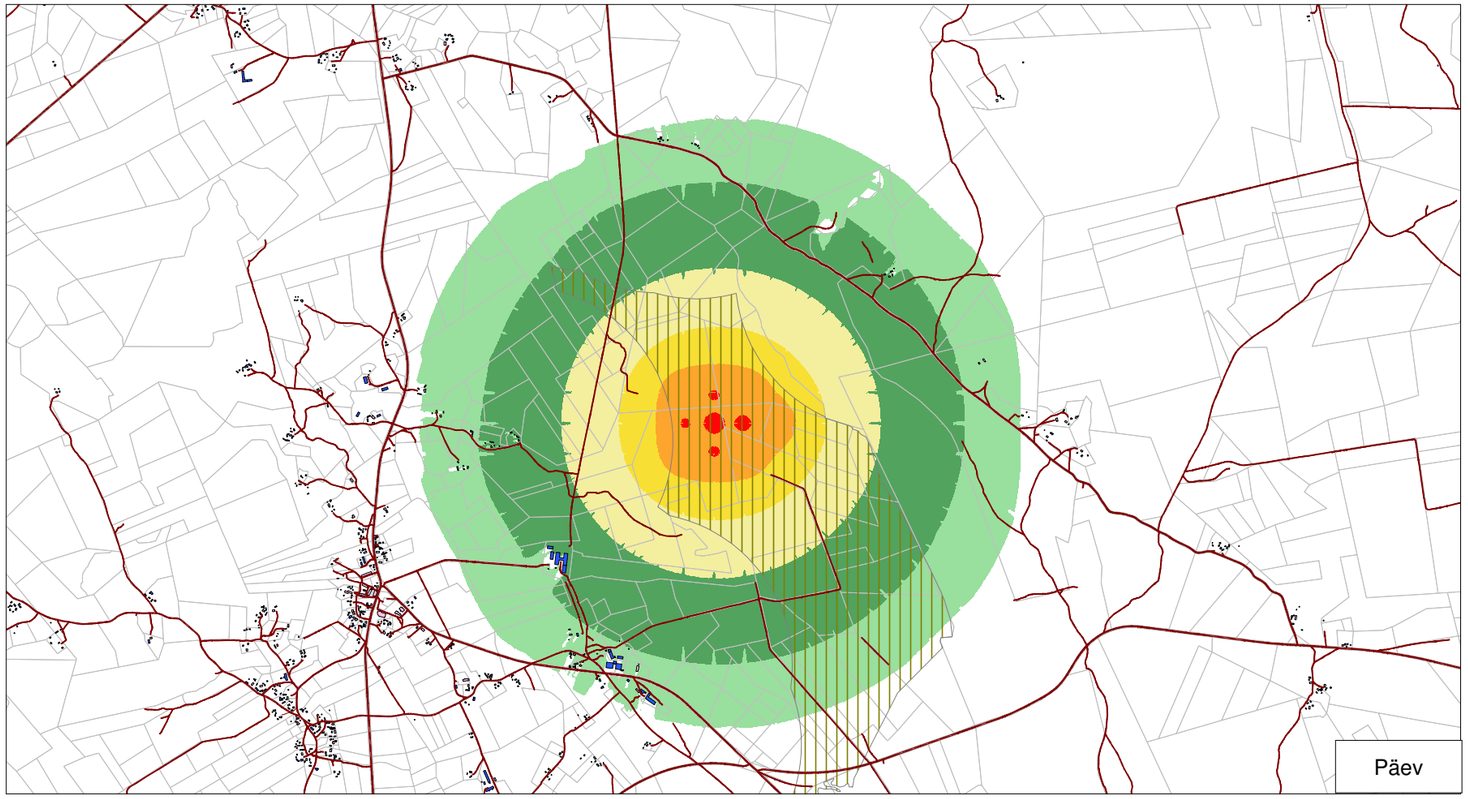

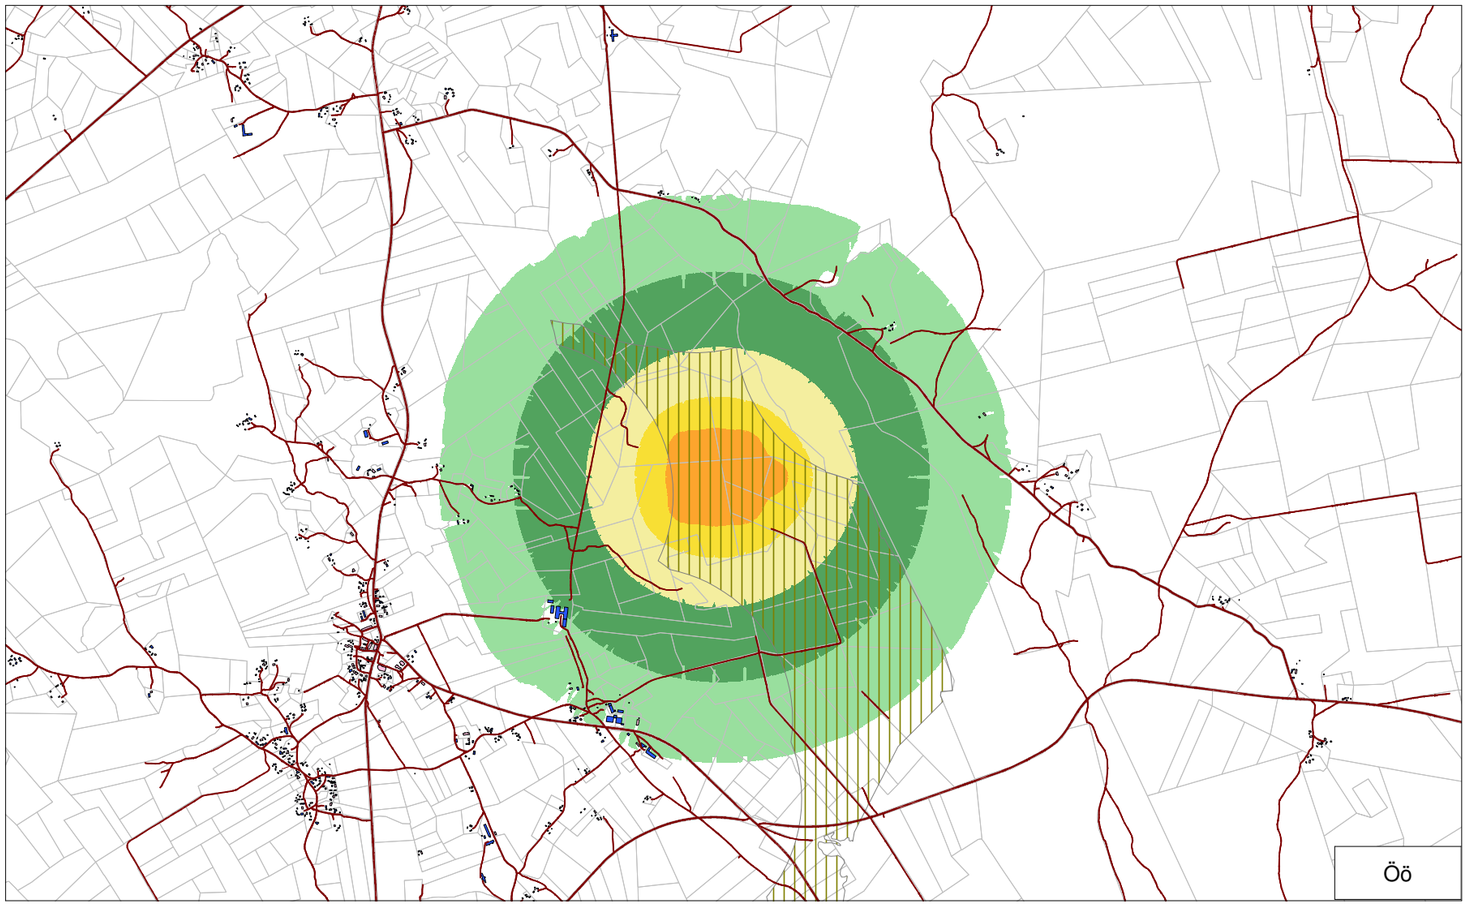

N

> 35 dB
> 40 dB
> 45 dB
> 50 dB
> 55 dB
> 60 dB
> 65 dB
> 70 dB
> 75 dB
> 80 dB

Elu- või ühiskondlik hoone
Planeeritavate tuuleparkide arendusala
Kõrval- või tootmishoone

Müraallikad:

- Elektrituulikud 10 tk, võimsus 3,6 MW, torni kõrgus 90 m

Märkused:
- Kasutatud standardid: tööstusmüral CNOSSOS-EU
- Kasutatud tarkvara: Datakustik CadnaA 2021 Pro

Töö nimetus	Joonise sisu	Joonise nr	2.12
Saaremaa valla välisõhu mürakaart	Tööstusmüra hajumine	Mõõtkava 1 : 40 000	

OÜ Inseneribüroo STEIGER
Männiku tee 104, 11216 Tallinn
Tel 668 1013, Faks 668 1018

Koostas: Priit Kallaste
Kinnitas: Aadu Niidas
Kuupäev 17.06.2021
Töö nr 21/3448